


Steinsysteme **RechteckDrän, Rechteckpflaster**

Verlegeart **Mauerverband**

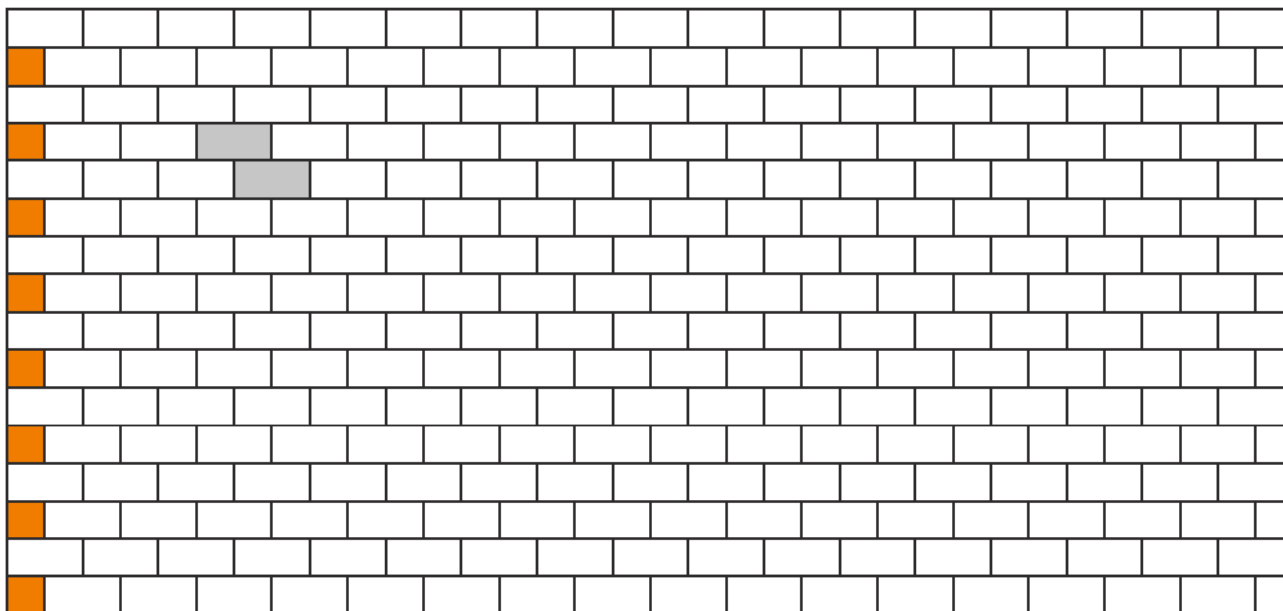

Legende

Maßstab 1:20

 = verlegte Fläche

 = Systemverband/Verlegeeinheit

 = geschnittene Steine

Steinformat/Steintyp

Systemverband

Wichtiger Hinweis



20 x 10 x 8 cm

Das Schneiden von Passsteinen ist im linken Randbereich nicht erforderlich, wenn stattdessen das Format 10 x 10 cm verwendet wird (sofern im jeweiligen Lieferprogramm vorhanden).

Materialbedarf je m²

Format 20 x 10 cm = ca. 50 Stück je m²



Format
20 x 10 cm