


Steinsystem **Altstadtpflaster**

Verlegeart **Mauerverband, mittlerer Stein**

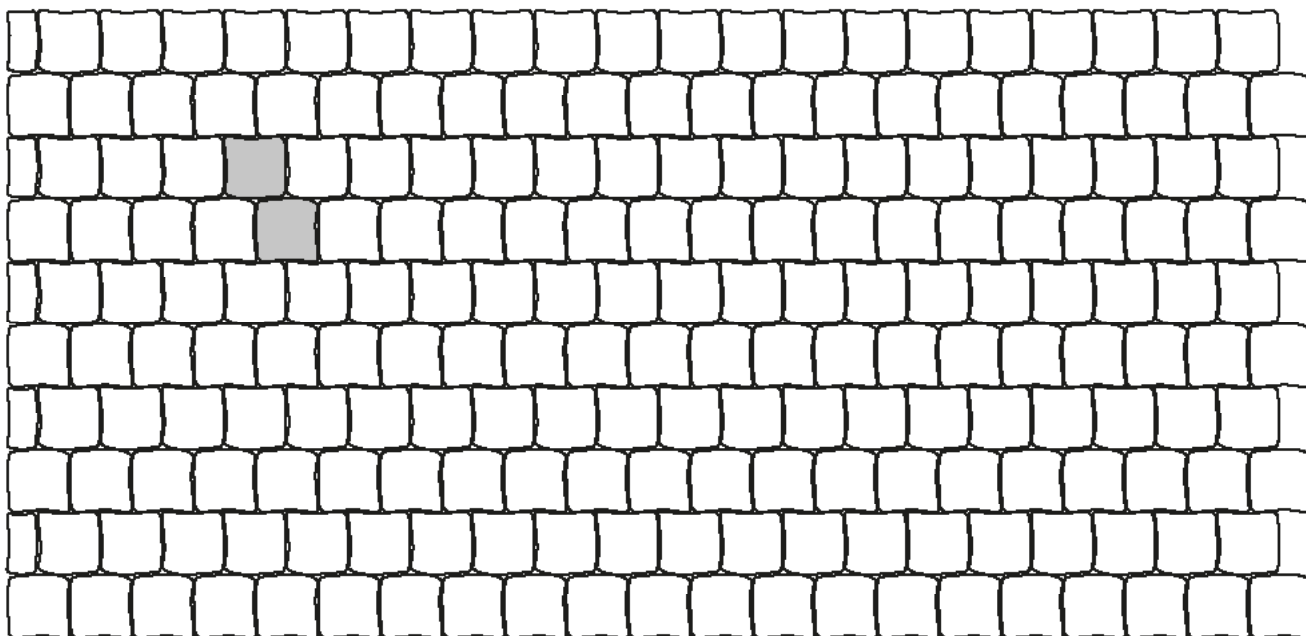

Legende

Maßstab 1:20

 = verlegte Fläche


 = Systemverband/Verlegeeinheit

Steinformat/Steintyp



Format = 16,5 x 16,5 x 8 cm

Systemverband

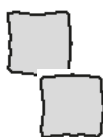

Wichtiger Hinweis

Das Schneiden von Pflastersteinen ist im linken Randbereich nicht erforderlich, wenn stattdessen das Format 16,5 x 8 cm verwendet wird. Bitte bei der Bestellung berücksichtigen.

Materialbedarf je m<sup>2</sup>

Format 16,5 x 16,5 cm = ca. 36 Stück je m<sup>2</sup>



Format  
16,5 x 16,5 cm