


Steinsystem **Altstadtpflaster**

Verlegeart **Mauerverband, 1:1 gemischt**

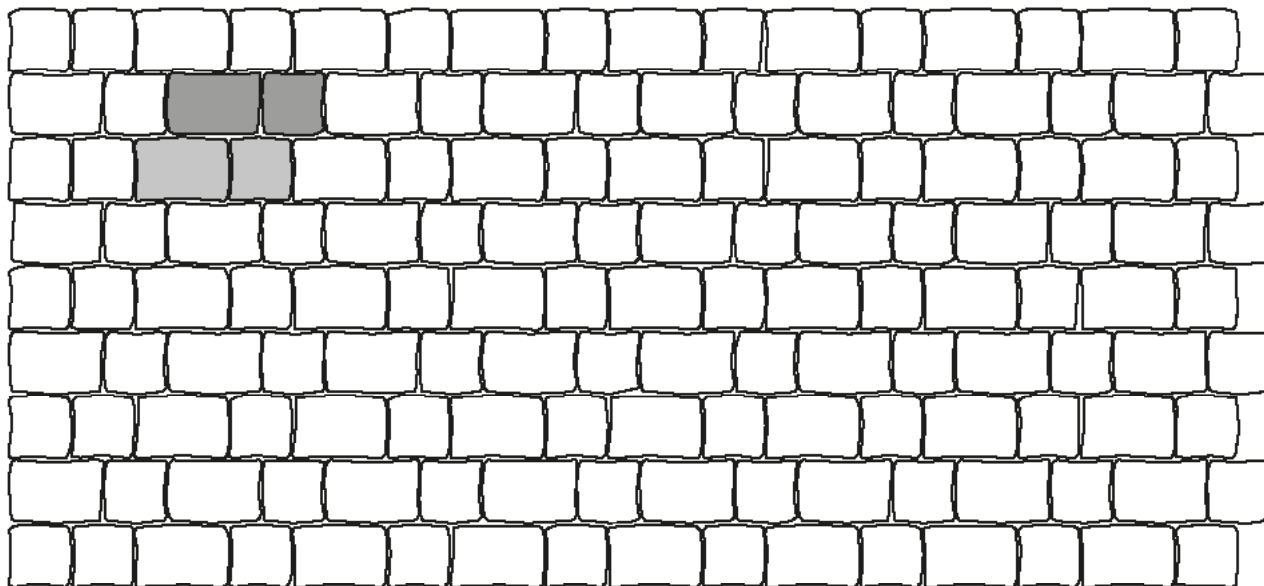


Legende

Maßstab 1:20



Steinformate/Steintypen

Systemverband

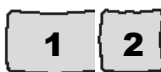

Stein 1 = 24,7 x 16,5 x 8 cm

Stein 2 = 16,5 x 16,5 x 8 cm

Materialbedarf je m²

Format 24,7 x 16,5 cm = ca. 14,4 Stück je m²

Format 16,5 x 16,5 cm = ca. 14,4 Stück je m²



Format
24,7 x 16,5 cm



Format
16,5 x 16,5 cm