





Steinsystem **Altstadtpflaster**

Verlegeart **Parkettverband, kleiner Stein**

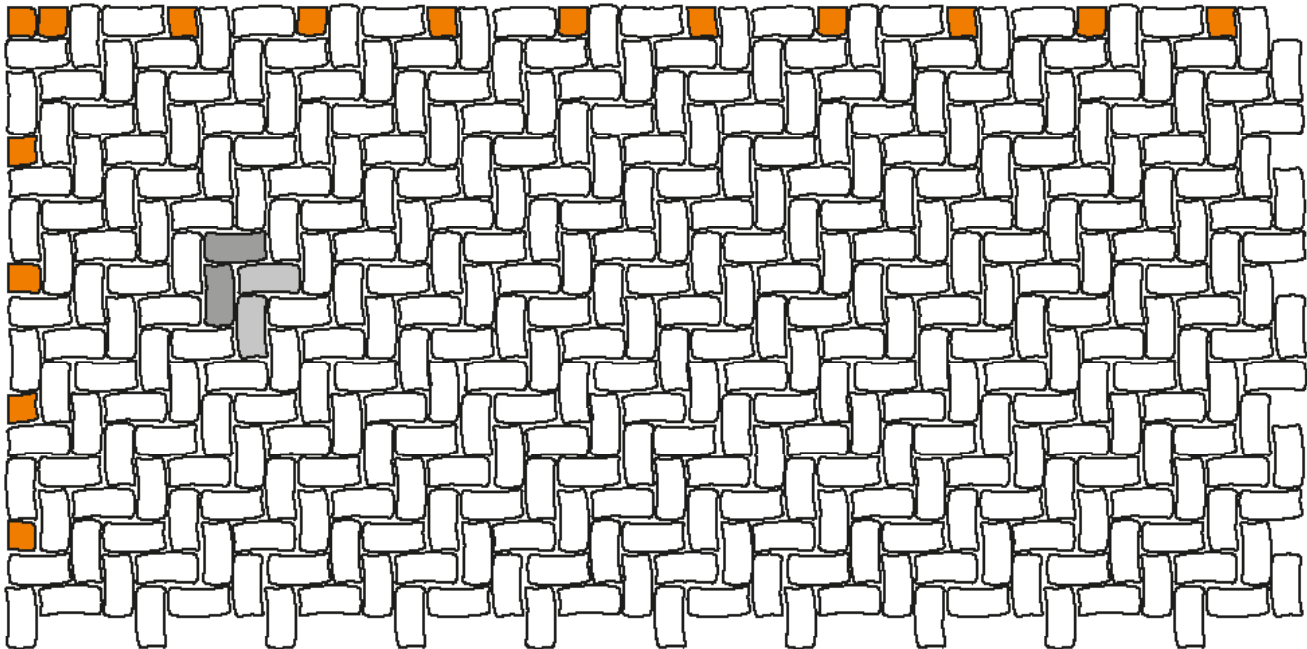

## Legende

Maßstab 1:20

-  = verlegte Fläche
-  = Systemverband/Verlegeeinheit
-  = geschnittene Steine

## Steinformat/Steintyp

## Systemverband



Format: 16,5 x 8 x 8 cm



## Materialbedarf je m<sup>2</sup>

Format 16,5 x 8 cm = ca. 72 Stück je m<sup>2</sup>



Format  
16,5 x 8 cm