





Steinsystem **Altstadtpflaster**

Verlegeart **Systemverband I (gleiche Fläche je Steinformat)**

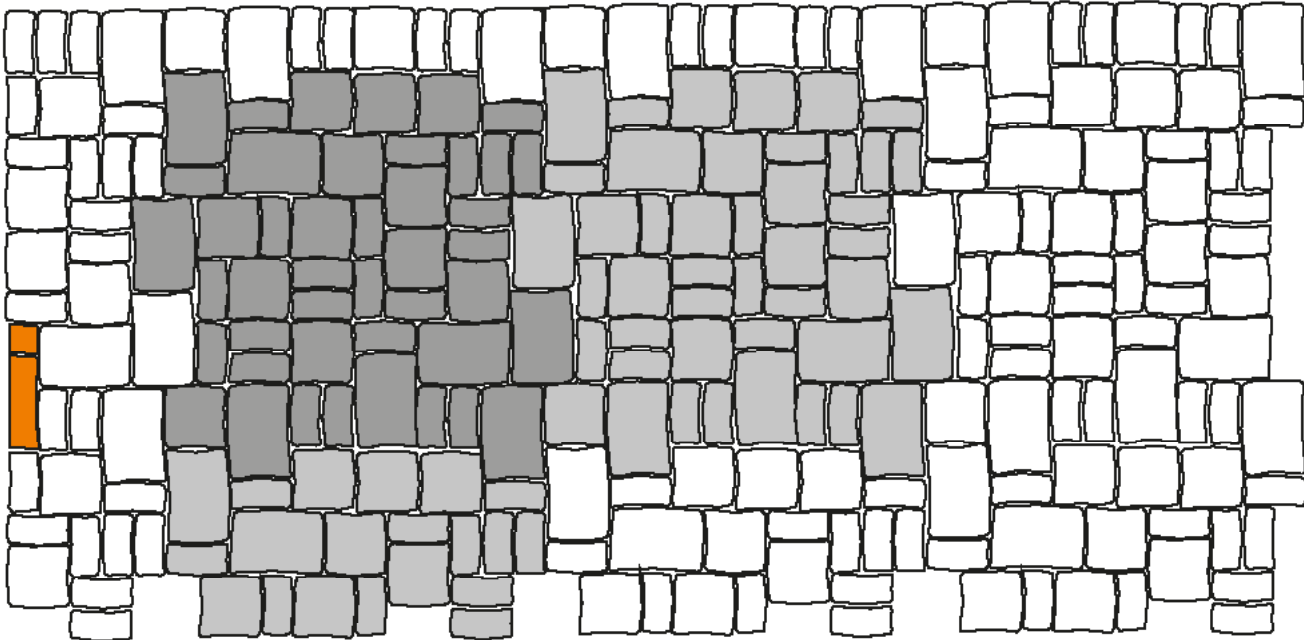

Legende

Maßstab 1:20

-  = verlegte Fläche
-  = Systemverband/Verlegeeinheit
-  = geschnittene Steine


Steinformat/Steintypen

Systemverband

Wichtiger Hinweis



- Stein 1 = 24,7 x 16,5 x 8 cm
- Stein 2 = 16,5 x 16,5 x 8 cm
- Stein 3 = 16,5 x 8 x 8 cm

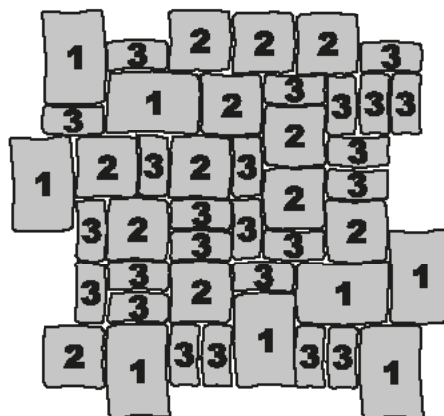

Das Schneiden von Passteinen ist im oberen und linken Randbereich oftmals nicht erforderlich, wenn stattdessen die Formate 16,5 x 8 cm und 16,5 x 16,5 cm verwendet werden.

Materialbedarf je m²

- Format 24,7 x 16,5 cm = ca. 8 Stück je m²
- Format 16,5 x 16,5 cm = ca. 12 Stück je m²
- Format 16,5 x 8 cm = ca. 24 Stück je m²



Format
24,7 x 16,5 cm

Format
16,5 x 16,5 cm

Format
16,5 x 8 cm