

Steinsystem

Altstadtpflaster

Verlegeart

geschwungener Weg

Beispiel für eine optimale Weggestaltung in geschwungener Linienführung. Ausgeführt mit den drei Normalstein-Formaten, ganz ohne Sondersteine. Die Mengenermittlung ist entsprechend Weglänge und Breite selbst festzulegen.

Maßstab 1:30


Steinformaten/Steintypen



Stein 1 = 24,7 x 16,5 x 8 cm

Stein 2 = 16,5 x 16,5 x 8 cm

Stein 3 = 16,5 x 8 x 8 cm

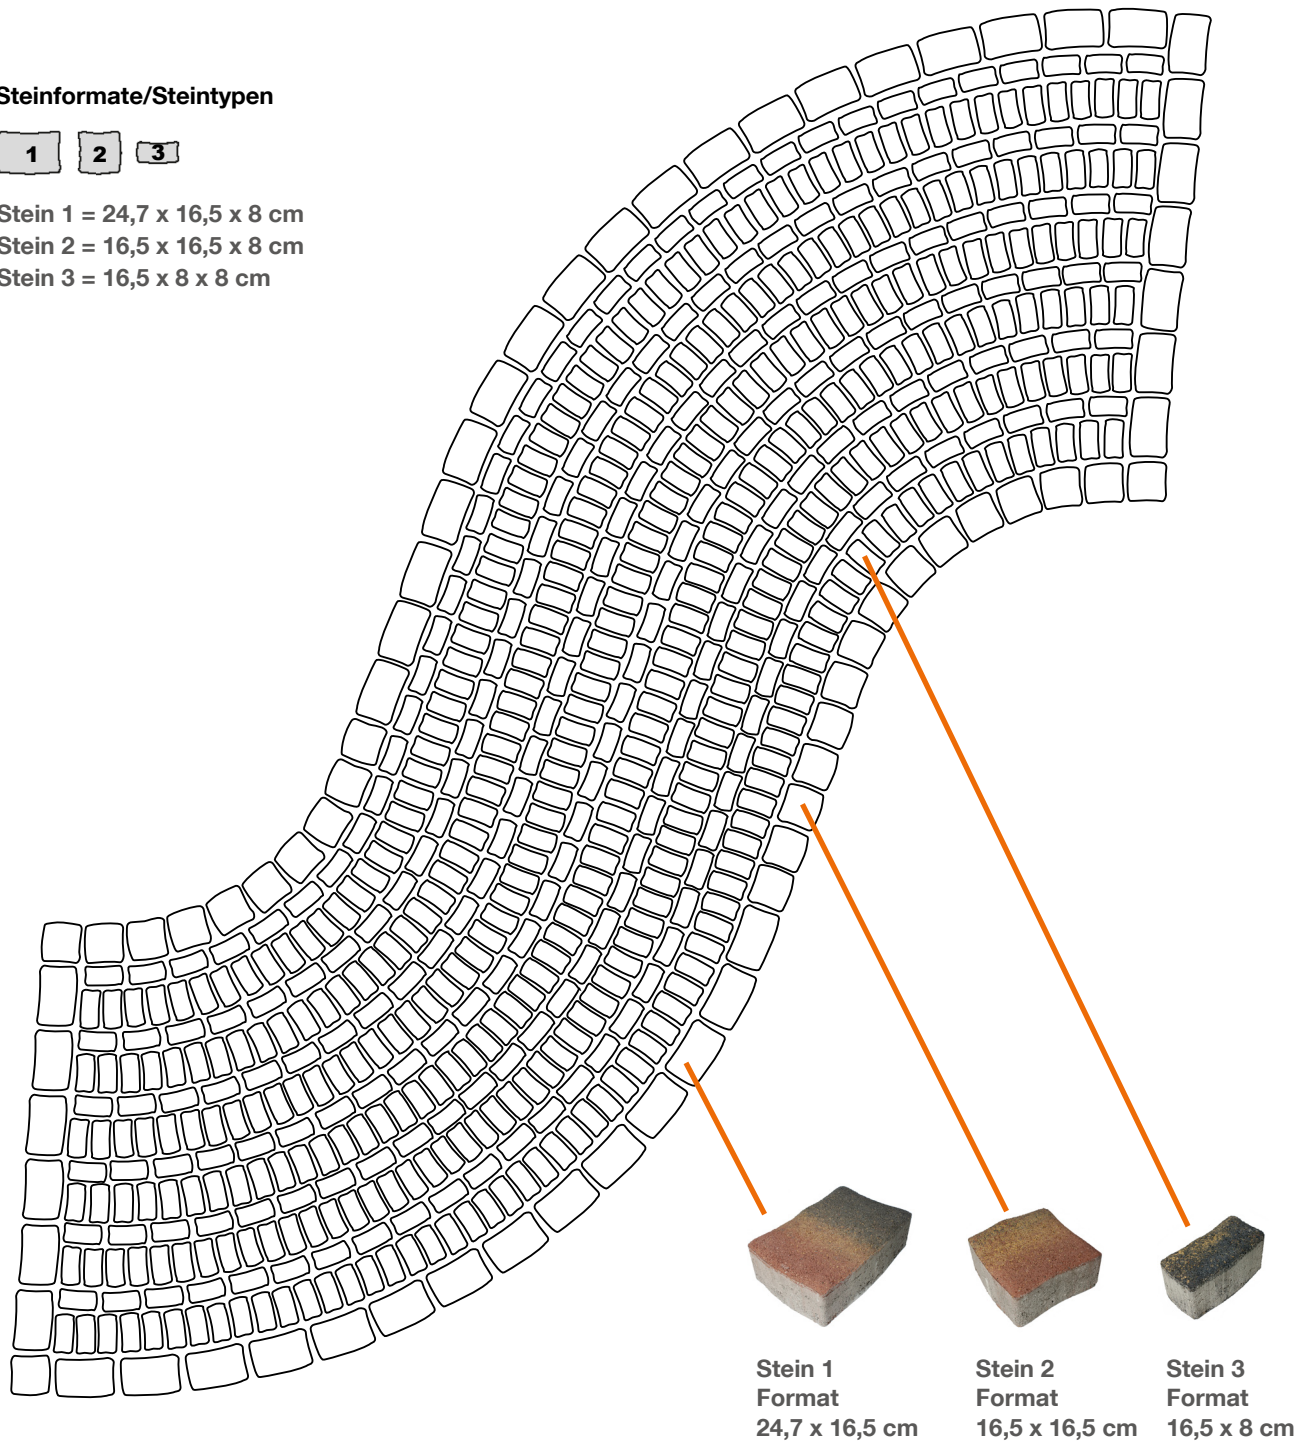

Stein 1
Format
24,7 x 16,5 cm

Stein 2
Format
16,5 x 16,5 cm

Stein 3
Format
16,5 x 8 cm