





Steinsysteme **CityFlair, CityPur, CityAntik**

Verlegeart **Mauerverband mit Quadratstein (1/3 Versatz)**

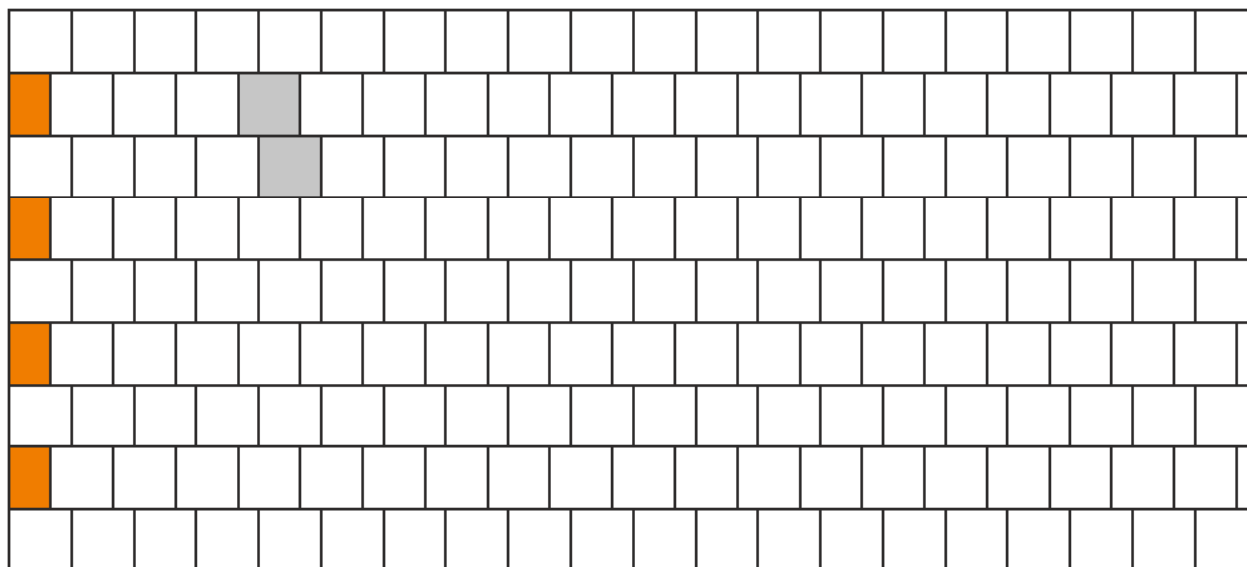


Legende

 
Maßstab 1:20

-  = verlegte Fläche
-  = Systemverband/Verlegeeinheit
-  = geschnittene Steine

Steinformat/Steintyp


16,5 x 16,5 x 8 cm

Systemverband

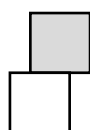

Wichtiger Hinweis

Das Schneiden von Passsteinen ist im linken Randbereich nicht erforderlich, wenn stattdessen das Format 16,5 x 12,3 cm verwendet wird (sofern im jeweiligen Lieferprogramm vorhanden).

Materialbedarf je m²

Format 16,5 x 16,5 cm = ca. 36 Stück je m²



Format
16,5 x 16,5 cm