


Steinsysteme **CityFlair, CityPur, CityAntik**

Verlegeart **Mauerverband mit zwei Formaten (2:1)**

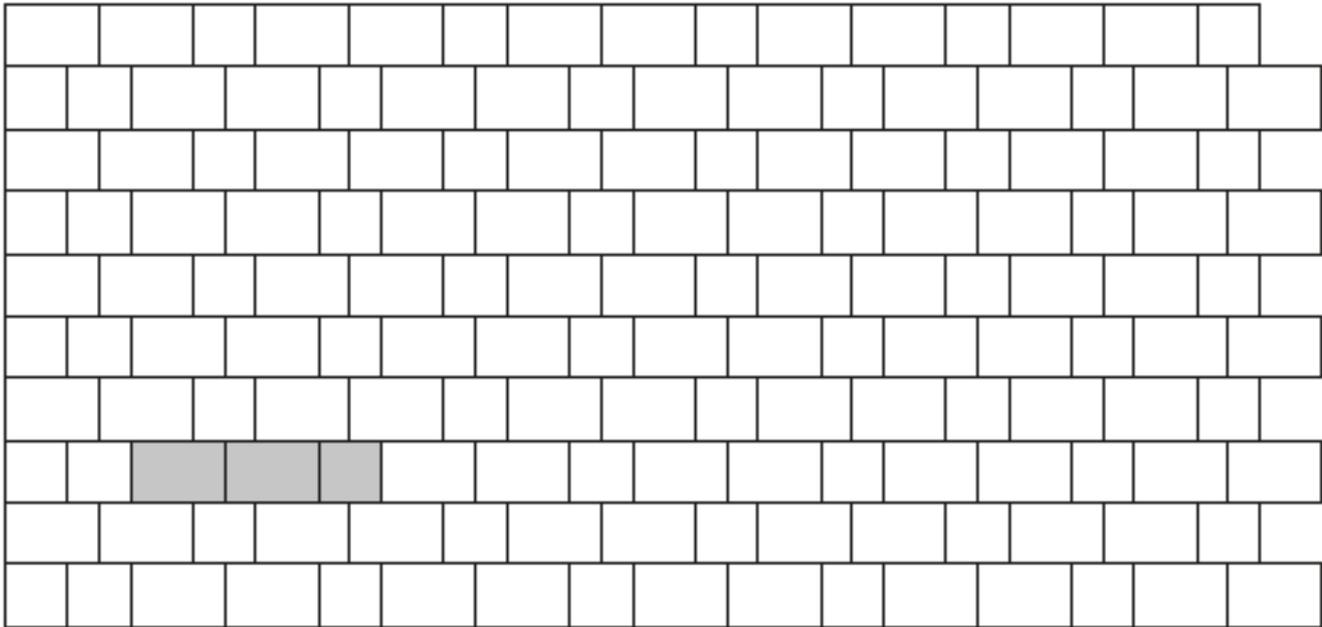

Legende:

Maßstab 1:20


-  = verlegte Fläche
-  = Systemverband/Verlegeeinheit

Steinformat/Steintypen

Systemverband



Stein 1 = 24,7 x 16,5 x 8 cm
Stein 2 = 16,5 x 16,5 x 8 cm

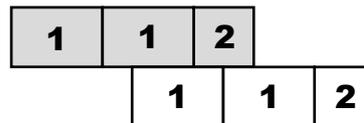

Materialbedarf je m² Stein 1 (Format 24,7 x 16,5 cm) = ca. 18 Stück bzw. 0,75 Lagen* je m²
Stein 2 (Format 16,5 x 16,5 cm) = ca. 9 Stück bzw. 0,25 Lagen* je m²

Wichtiger Hinweis Das Schneiden von Passsteinen ist im linken Randbereich nicht erforderlich.
Hierzu werden anstelle der Steine 1 die Steinformat 2 angelegt.
Bitte beim Materialbedarf berücksichtigen.



Stein 1
24,7 x 16,5 cm

Stein 2
16,5 x 16,5 cm