


Steinsysteme **CityFlair, CityPur, CityAntik**

Verlegeart **Mittelsteinverband, Blockverband (1:2)**

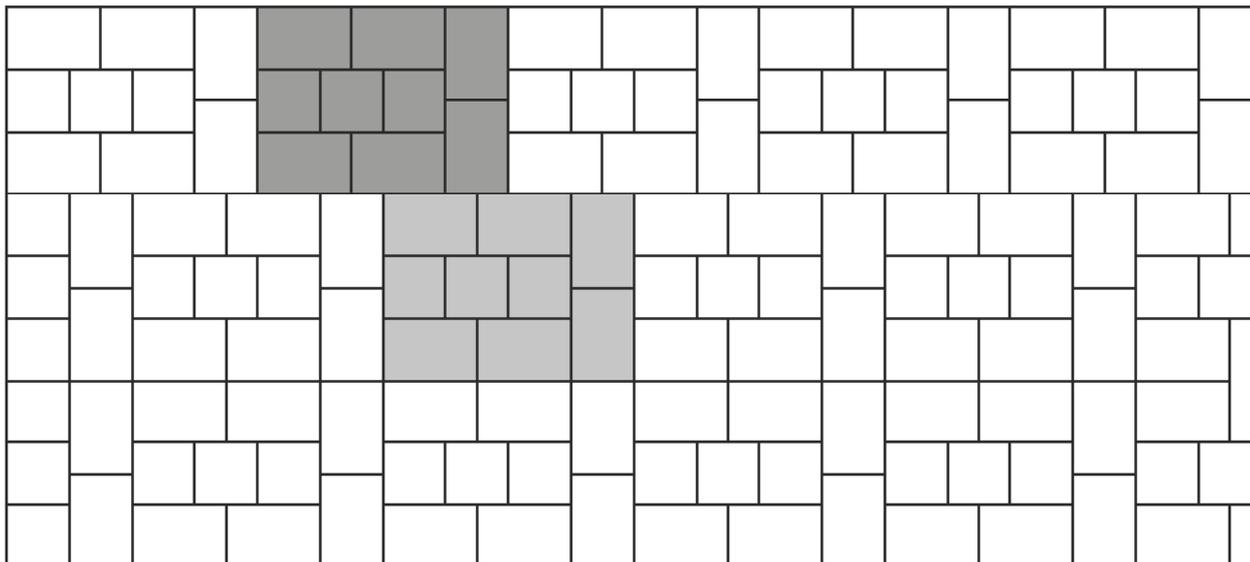

Legende

Maßstab 1:20


-  = verlegte Fläche
-  = Systemverband/Verlegeeinheit

Steinformate/Steintypen



Stein 1 = 24,7 x 16,5 x 8 cm
Stein 2 = 16,5 x 16,5 x 8 cm

Systemverband

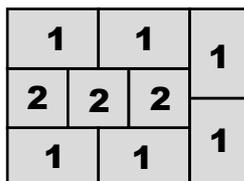

Wichtiger Hinweis

Das Schneiden von Passsteinen ist im linken Randbereich nicht erforderlich, wenn stattdessen das Format 16,5 x 16,5 cm verwendet wird (sofern im jeweiligen Lieferprogramm vorhanden).

Materialbedarf je m²

Format 24,7 x 16,5 cm = ca. 18 Stück je m²
Format 16,5 x 16,5 cm = ca. 9 Stück je m²



Stein 1
24,7 x 16,5 cm



Stein 2
16,5 x 16,5 cm