


Steinsystem

**CityPur**

Verlegeart

**Kreuzverband II**

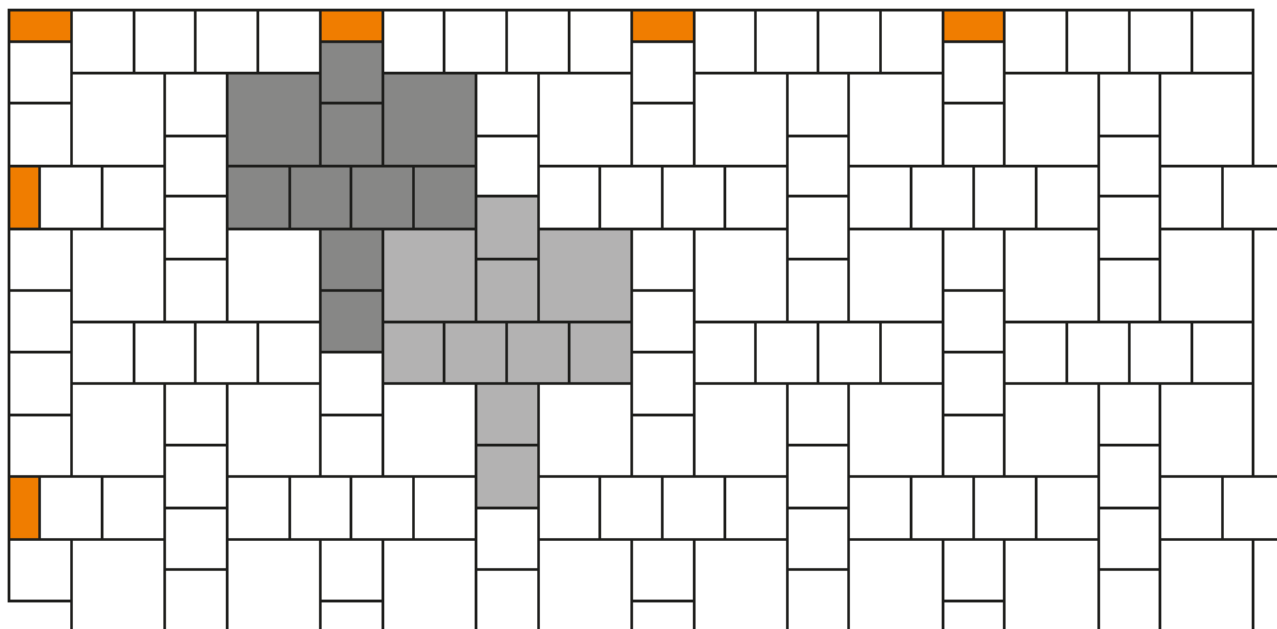

Legende


Maßstab 1:20

 = verlegte Fläche

 = Systemverband/Verlegeeinheit

 = geschnittene Steine


Steinformate/Steintypen

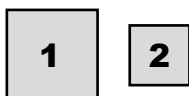

Stein 1 = 24,7 x 24,7 x 8 cm

Stein 2 = 16,5 x 16,5 x 8 cm

Systemverband

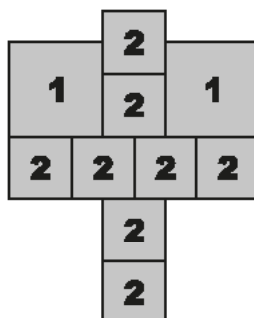

Materialbedarf je m<sup>2</sup>

Format 24,7 x 24,7 cm = ca. 5,75 Stück je m<sup>2</sup>

Format 16,5 x 16,5 cm = ca. 23 Stück je m<sup>2</sup>



Stein 1  
24,7 x 24,7 cm



Stein 2  
16,5 x 16,5 cm