


Steinsystem **CityPur**

Verlegeart **Mauerverband**

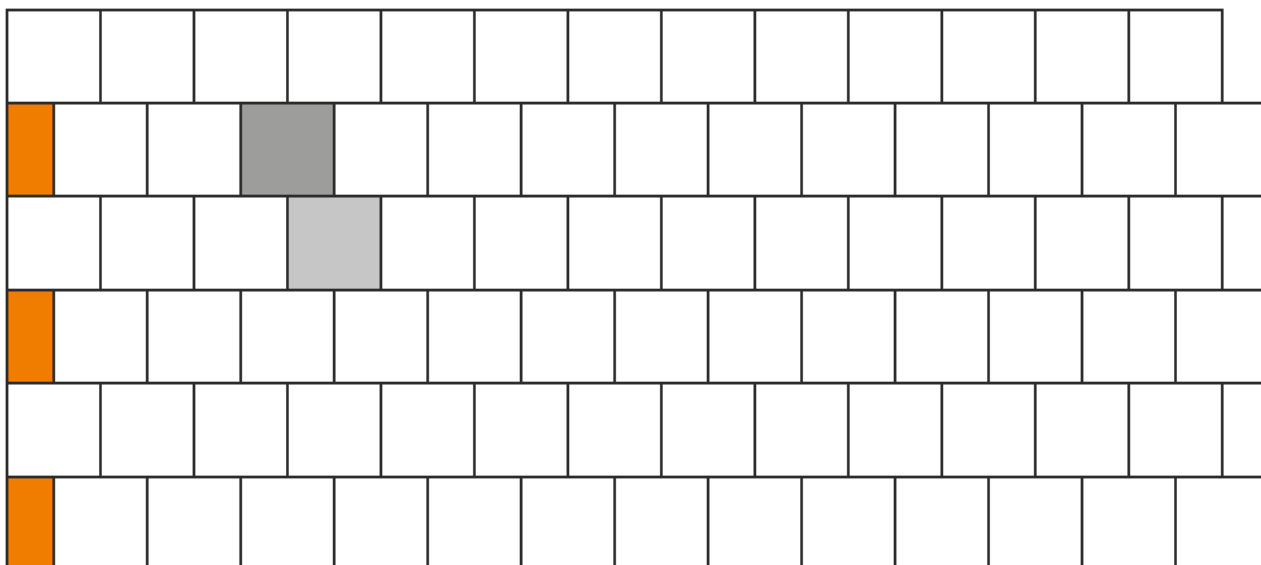

### Legende


 = verlegte Fläche

Maßstab 1:20

 = Systemverband/Verlegeeinheit


 = geschnittene Steine

### Steinformat/Steintyp

 

Steinformat = 24,7 x 24,7 x 8 cm

### Systemverband

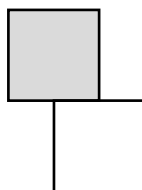

### Materialbedarf je m<sup>2</sup>

Format 24,7 x 24,7 cm = ca. 16 Stück je m<sup>2</sup>



Format  
24,7 x 24,7 cm