


Steinsystem

**CityPur**

Verlegeart

**Parkettverband, Kombiverband Duo**

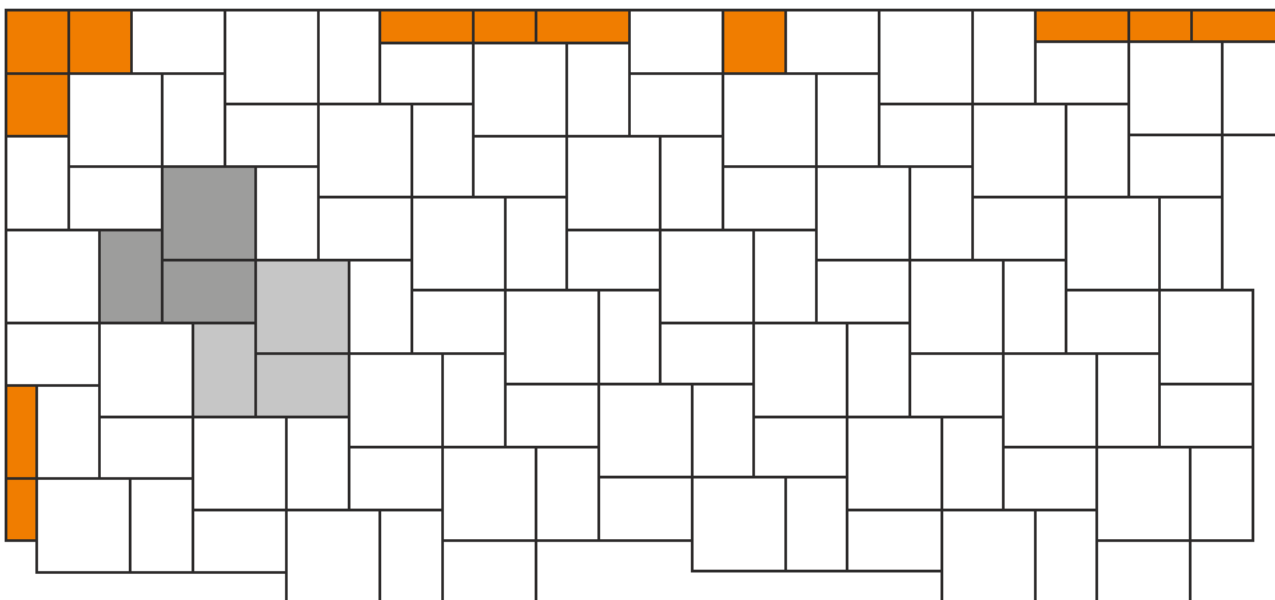

Legende

 = verlegte Fläche

 = Systemverband/Verlegeeinheit

 = geschnittene Steine

Maßstab 1:20


Steinformat/Steintypen



Stein 1 = 24,7 x 24,7 x 8 cm

Stein 2 = 24,7 x 16,5 x 8 cm

Systemverband

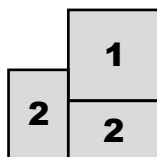

Materialbedarf je m<sup>2</sup>

Format 24,7 x 24,7 cm = ca. 7,1 Stück je m<sup>2</sup>

Format 24,7 x 16,5 cm = ca. 14,1 Stück je m<sup>2</sup>



Format  
24,7 x 24,7 cm



Format  
24,7 x 16,5 cm