





Steinsystem **CityPur**

Verlegeart **Kreuzverband II**

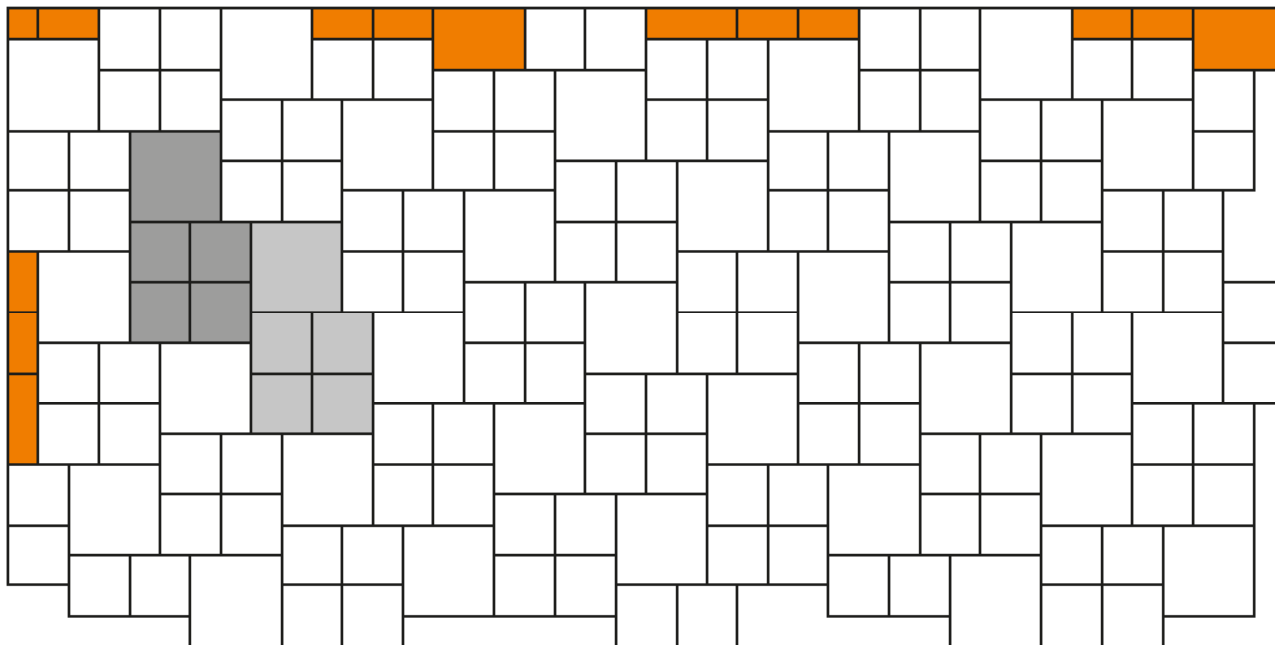


Maßstab 1:20

Legende


-  = verlegte Fläche
-  = Systemverband/Verlegeeinheit
-  = geschnittene Steine

Steinformate/Steintypen

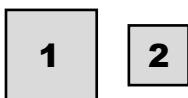

Stein 2 = 24,7 x 24,7 x 8 cm
Stein 3 = 16,5 x 16,5 x 8 cm

Systemverband

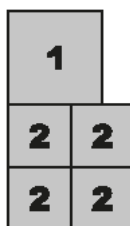

Materialbedarf je m²

Format 24,7 x 24,7 cm = ca. 5,9 Stück je m²
Format 16,5 x 16,5 cm = ca. 23,5 Stück je m²



Stein 1
24,7 x 24,7 cm



Stein 2
16,5 x 16,5 cm