


Steinsysteme CityPur Kombi-Mehrformat,
CityAntik Kombi-Mehrformat

Verlegeart Wilder Verband

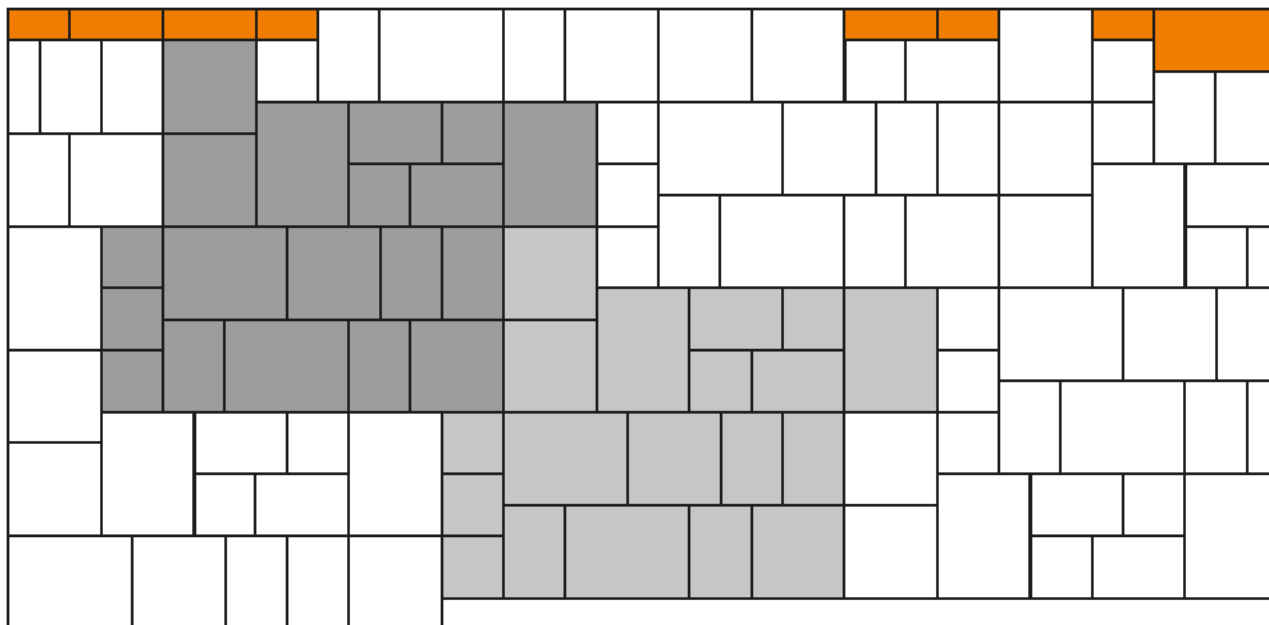


Legende


- = verlegte Fläche
- = Systemverband/Verlegeeinheit
- = geschnittene Steine

Maßstab 1:20

Palettenlage/Steintypen

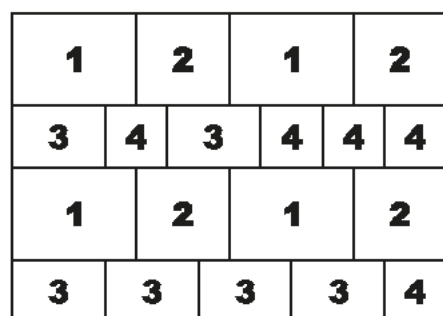

Systemverband

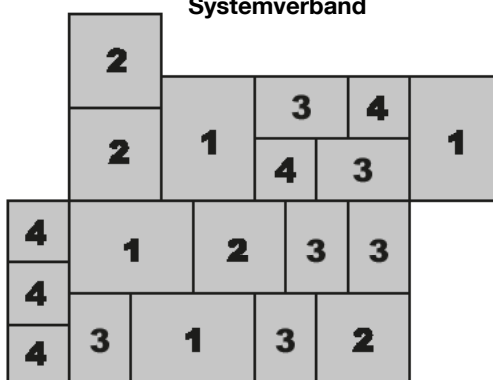

Materialbedarf je m² ca. 1,04 Lagen/m² (1 Lage = ca. 0,97 m²)

Information Das Steinsystem besteht aus vier verschiedenen Steinformaten. Diese werden zu 19 Stück in einer Lage gemischt geliefert.

Steinformate
 Stein 1 = 32,8 x 24,6 x 8 cm
 Stein 2 = 24,6 x 24,6 x 8 cm
 Stein 3 = 24,6 x 16,3 x 8 cm
 Stein 4 = 16,3 x 16,3 x 8 cm



Palettenlage