


**Steinsysteme** CityPur Kombi-Mehrformat,  
CityAntik Kombi-Mehrformat

**Verlegeart** Wilder Verband

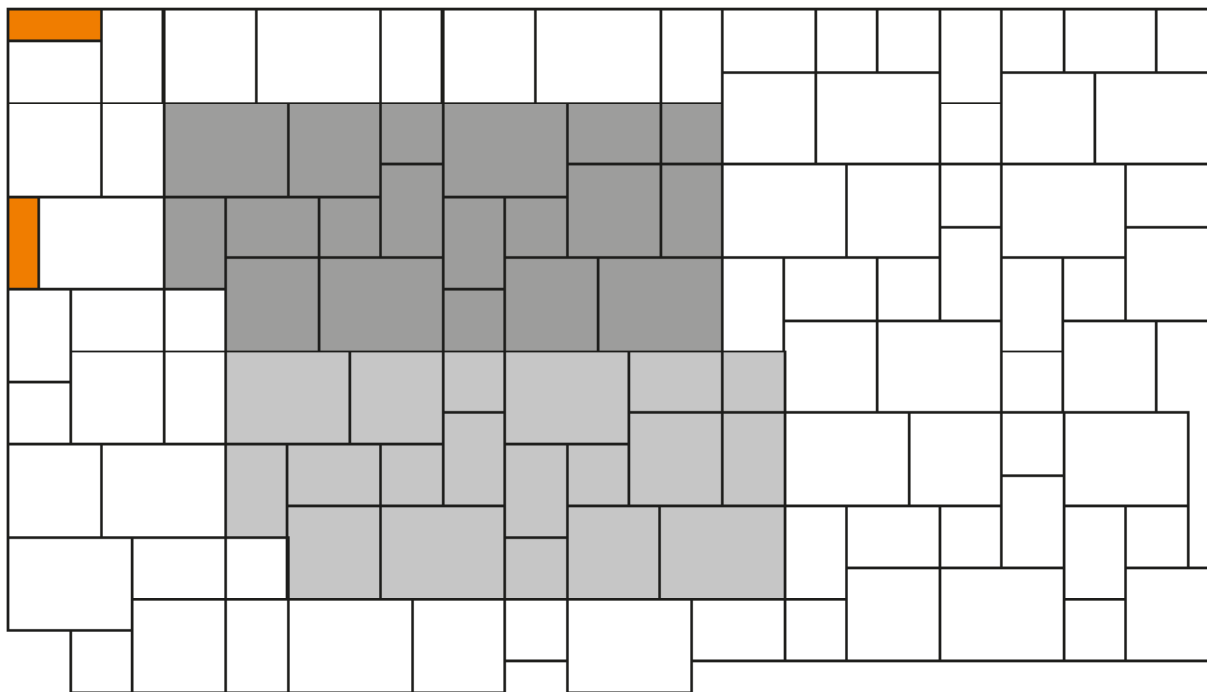


**Legende**


- = verlegte Fläche
- = Systemverband/Verlegeeinheit
- = geschnittene Steine

Maßstab 1:20

**Palettenlage/Steinström**

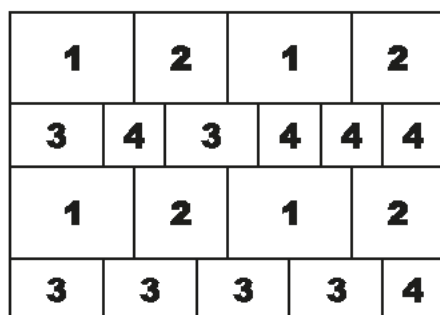

**Systemverband**

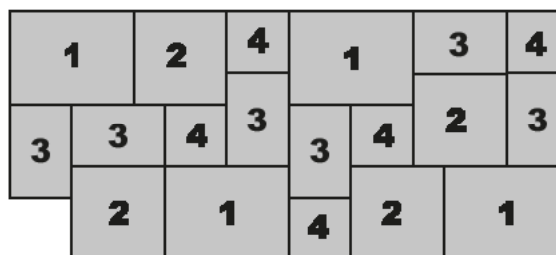

**Materialbedarf je m<sup>2</sup>** ca. 1,04 Lagen/m<sup>2</sup> (1 Lage = ca. 0,97 m<sup>2</sup>)

**Information** Das Steinsystem besteht aus vier verschiedenen Steinformaten. Diese werden zu 19 Stück in einer Lage gemischt geliefert.

**Steinformate**

- Stein 1 = 32,8 x 24,6 x 8 cm
- Stein 2 = 24,6 x 24,6 x 8 cm
- Stein 3 = 24,6 x 16,3 x 8 cm
- Stein 4 = 16,3 x 16,3 x 8 cm



Palettenlage