


Steinsysteme CityPur Kombi-Mehrformat,
CityAntik Kombi-Mehrformat

Verlegeart Reihenverband

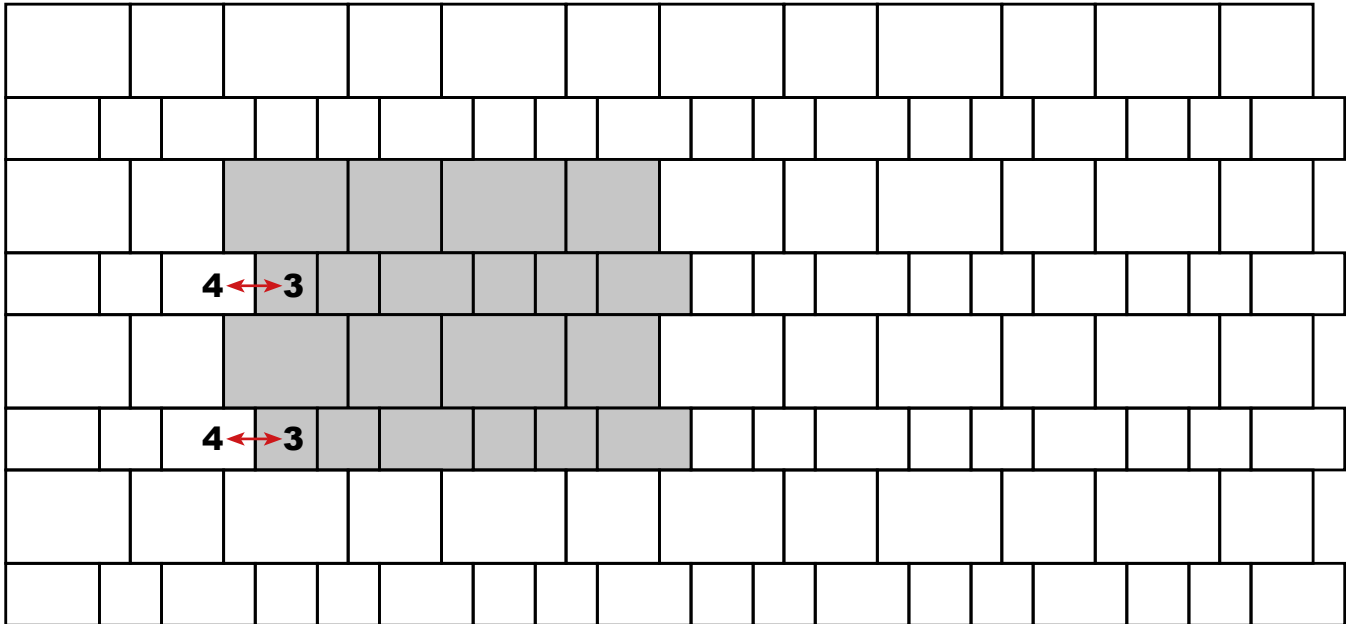

Legende

-  = verlegte Fläche
-  = Systemverband/Verlegeeinheit


Maßstab 1:20

Palettenlage/Steintypen- und Formate

1	2	1	2		
3	4	3	4	4	4
1	2	1	2		
3	4	3	4	4	4

- Format 1 = 32,8 x 24,6 x 8 cm
- Format 2 = 24,6 x 24,6 x 8 cm
- Format 3 = 24,6 x 16,3 x 8 cm
- Format 4 = 16,3 x 16,3 x 8 cm

Systemverband

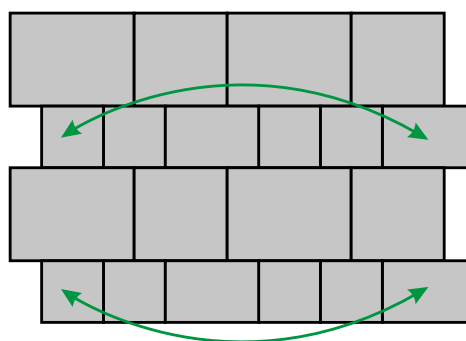

Wichtiger Hinweis:

Um durchgängige Längsfugen zu vermeiden, müssen jeweils die Steine 3 und 4 getauscht werden.

Materialbedarf je m² ca. 1,06 Lagen/m² (1 Lage = ca. 0,95 m²)

Information

Das Steinsystem besteht aus vier verschiedenen Steinformaten. Diese werden zu 19 Stück in einer Lage gemischt geliefert.

