


Steinsystem **XXL-Pflaster**

Verlegeart **Mauerverband I**

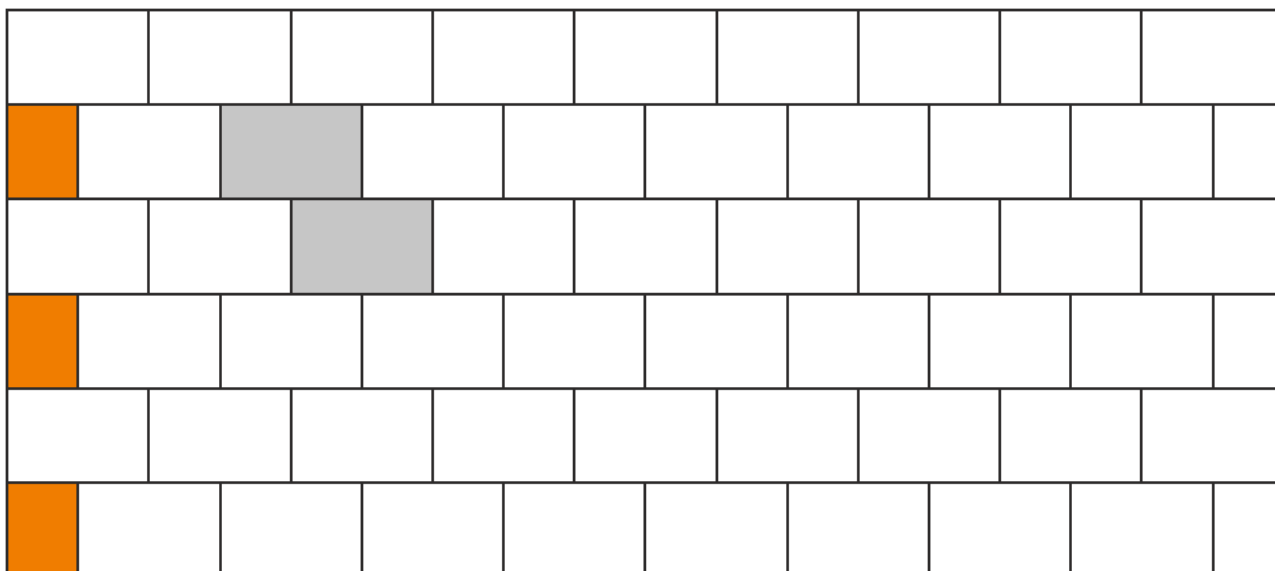

Legende

 = verlegte Fläche

Maßstab 1:40

 = Systemverband/Verlegeeinheit


 = geschnittene Steine

Steinformat/Steintyp



Steinformat 75 x 50 x 8 cm

Systemverband

 

Materialbedarf je m²

Format 75 x 50 cm = ca. 2,67 Stück je m²



Format
75 x 50 cm