





Steinsystem **XXL-Pflaster**

Verlegeart **Gemischter Blockverband**

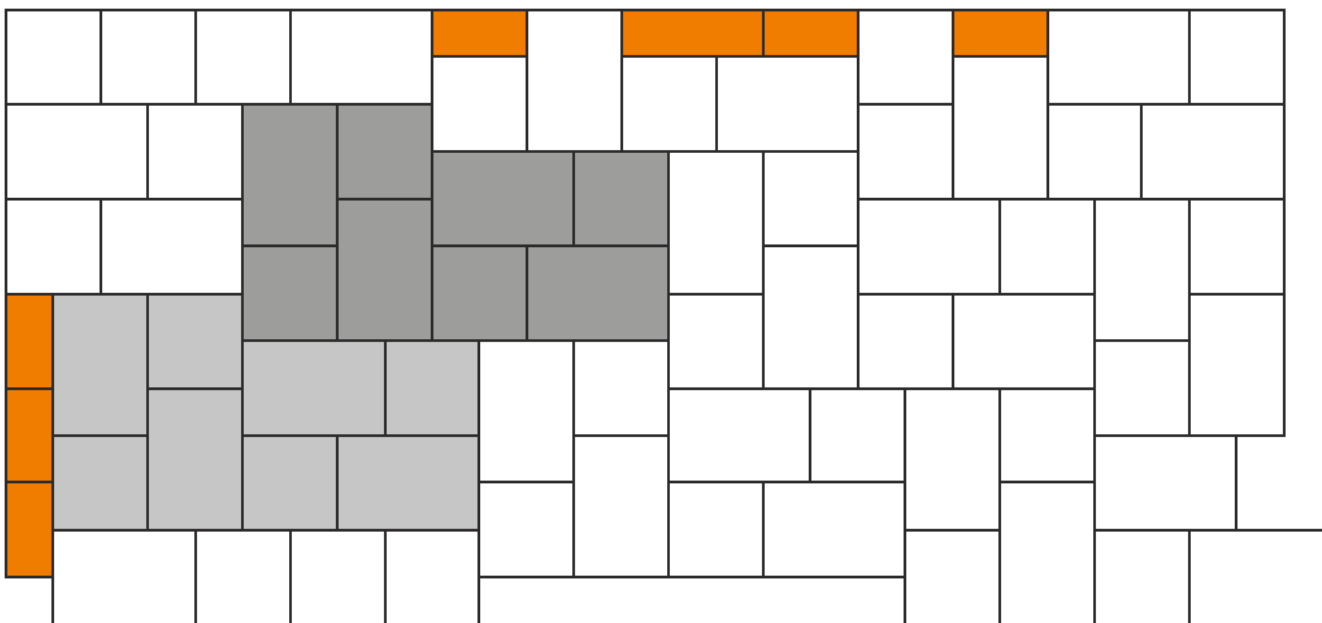

Legende

-  = verlegte Fläche
-  = Systemverband/Verlegeeinheit
-  = geschnittene Steine


Maßstab 1:40

Steinformat/Steintypen




Stein 1 = 75 x 50 x 8 cm
Stein 2 = 50 x 50 x 8 cm

Systemverband

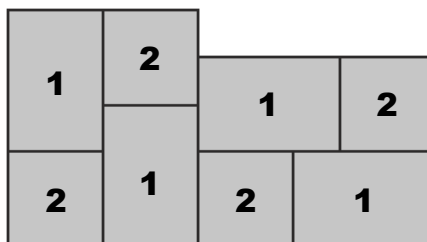

Materialbedarf je m²

Format 75 x 50 cm = ca. 1,6 Stück je m²
Format 50 x 50 cm = ca. 1,6 Stück je m²

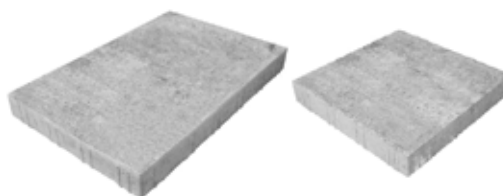

Stein 1
75 x 50 cm

Stein 2
50 x 50 cm