


Steinsysteme **CityFlair Kombi-Langformat**

Verlegeart **Reihenverband Farbmix I (2/3 weiß, 1/3 grau)**

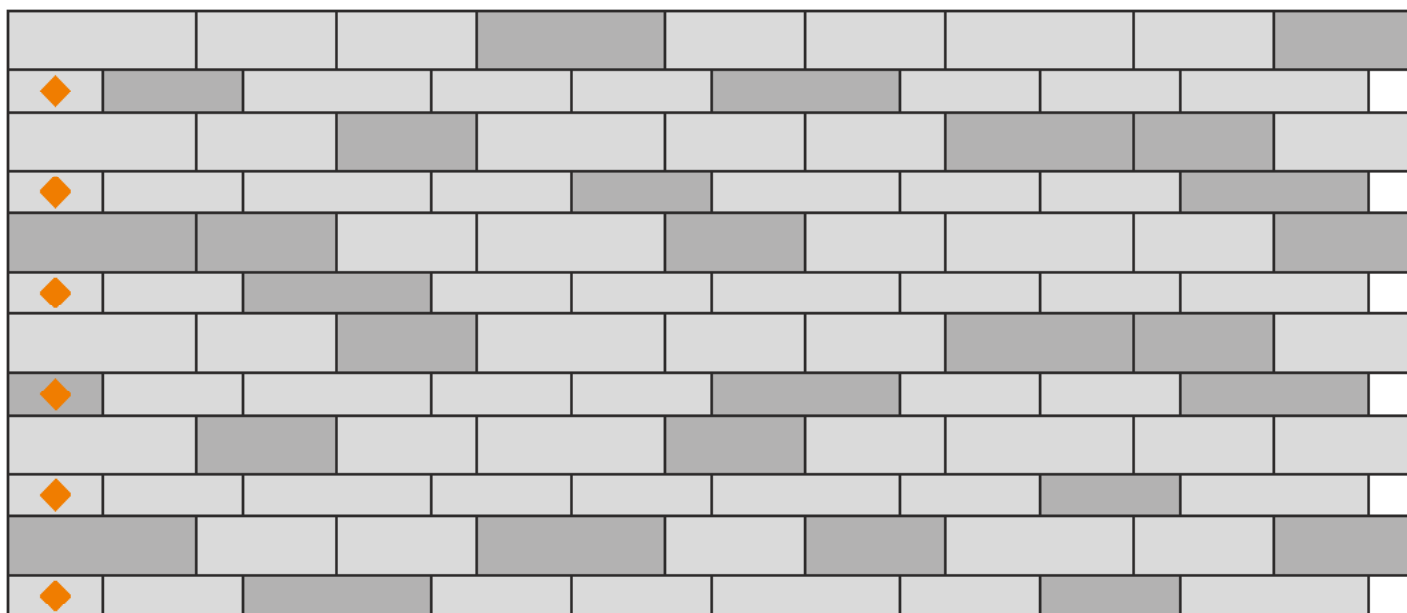

Legende


Maßstab 1:20

- = verlegte Fläche, weiß und grau
- = geschnittene Steine

Palettenlage/Steintypen

1	2	2
3	3	4
1	2	2
3	3	4
1	2	2
3	3	4

Systemverband

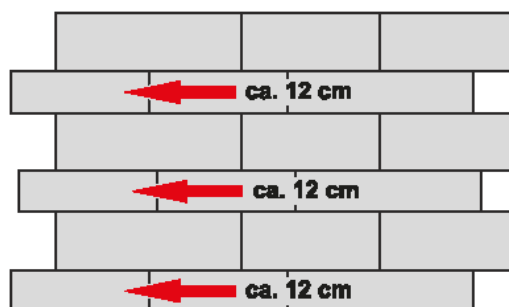


Wichtiger Hinweis:

Um durchgängige Längsfugen zu vermeiden, müssen jeweils die 2., 4. und 6. Zeilen um ca. 12 cm nach links verschoben werden.

Materialbedarf/m² ca. 2/3 Lage weiß je m²
ca. 1/3 Lage grau je m²

Information Das Steinsystem besteht aus vier verschiedenen Steinformaten. Diese werden zu 18 Stück in einer Lage gemischt geliefert.

Steinformate Stein 1 = 49,6 x 15,6 x 8 cm
Stein 2 = 37,1 x 15,6 x 8 cm
Stein 3 = 37,1 x 11,1 x 8 cm
Stein 4 = 49,6 x 11,1 x 8 cm

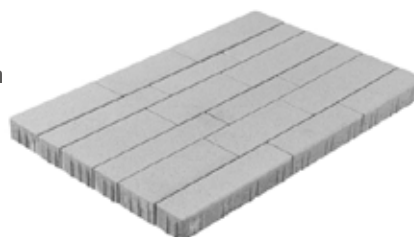

Palettenlage