


Steinsysteme **CityFlair Kombi-Langformat**

Verlegeart **Reihenverband Farbmix V (1/3 weiß, 1/3 grau, 1/3 anthrazit)**

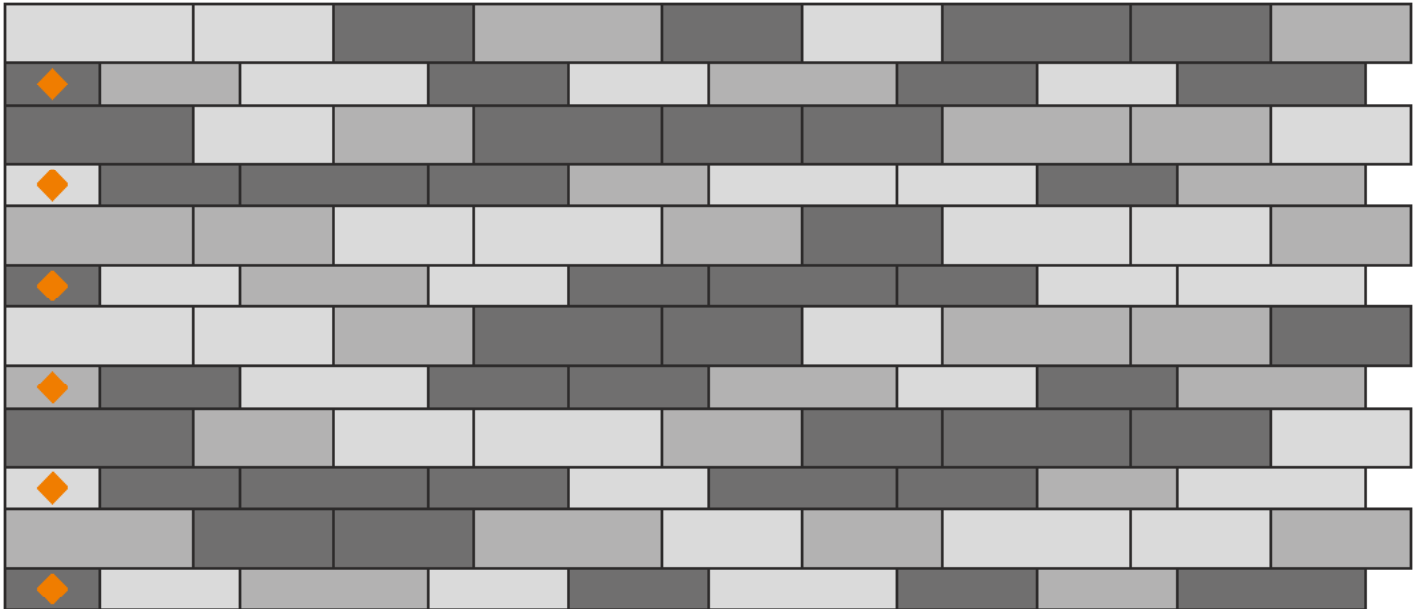

Legende


-    = verlegte Fläche, weiß, grau und anthrazit
-  = geschnittene Steine

Maßstab 1:20

Palettenlage/Steintypen

1	2	2
3	3	4
1	2	2
3	3	4
1	2	2
3	3	4

Systemverband

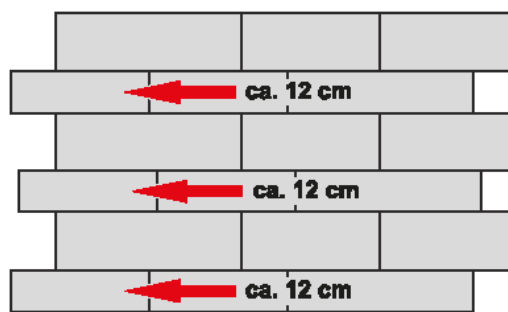

Wichtiger Hinweis:

Um durchgängige Längsfugen zu vermeiden, müssen jeweils die 2., 4. und 6. Zeilen um ca. 12 cm nach links verschoben werden.

Materialbedarf/m²


ca. 1/3 Lage weiß je m²
ca. 1/3 Lage grau je m²
ca. 1/3 Lage anthrazit je m²

Information

Das Steinsystem besteht aus vier verschiedenen Steinformaten. Diese werden zu 18 Stück in einer Lage gemischt geliefert.

Steinformate

Stein 1 = 49,6 x 15,6 x 8 cm
Stein 2 = 37,1 x 15,6 x 8 cm
Stein 3 = 37,1 x 11,1 x 8 cm
Stein 4 = 49,6 x 11,1 x 8 cm

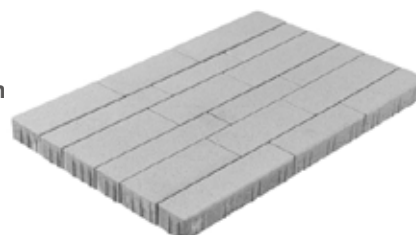

Palettenlage