


Steinsysteme **CityDrän Kombi-Mehrformat**

Verlegeart **Reihenverband**

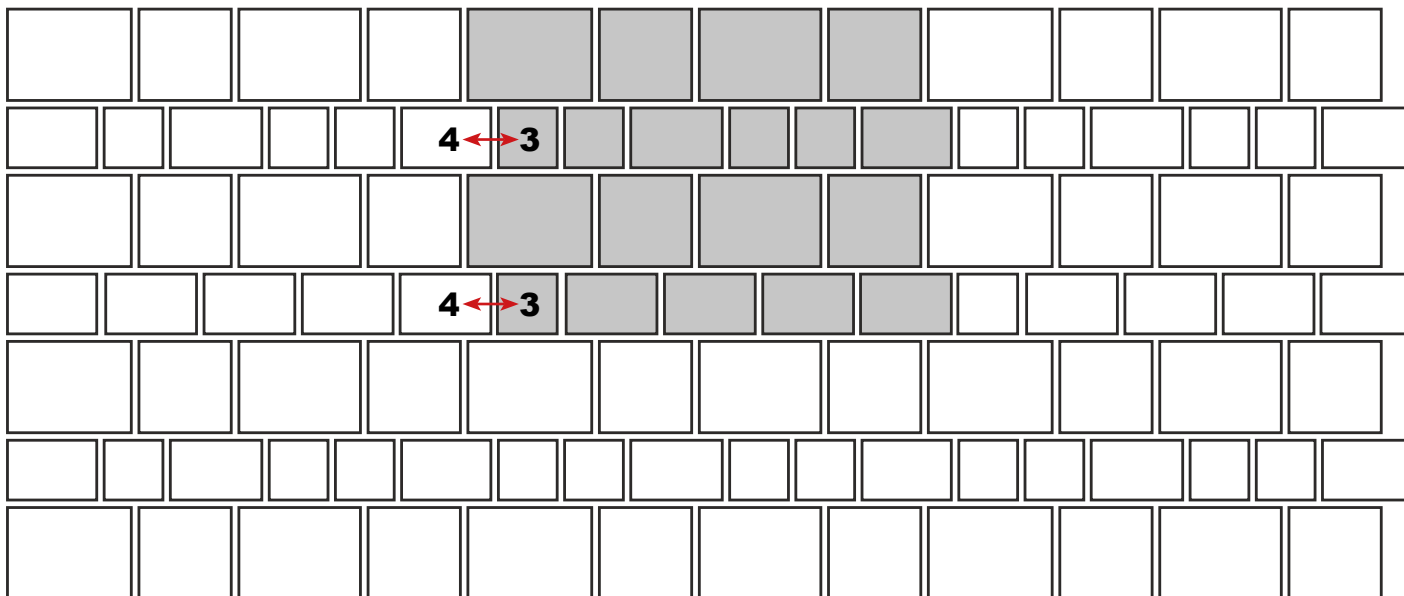


Legende

Maßstab 1:20


- = verlegte Fläche
- = Systemverband/Verlegeeinheit

Palettenlage/Steintypen- und Formate

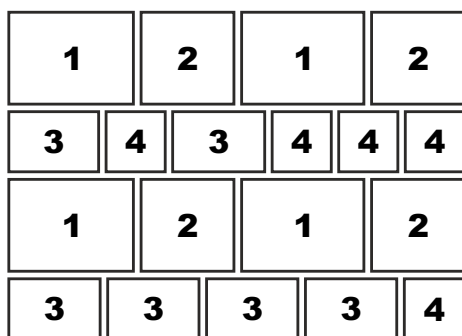

- Format 1 = 32,4 x 24,3 cm
- Format 2 = 24,15 x 24,3 cm
- Format 3 = 24,15 x 15,9 cm
- Format 4 = 15,9 x 15,9 cm

Systemverband

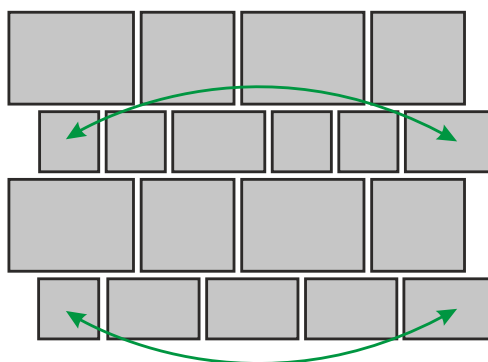

Wichtiger Hinweis:

Um durchgängige Längsfugen zu vermeiden, müssen jeweils die Steine 3 und 4 getauscht werden.

Materialbedarf je m² ca. 1,06 Lagen/m² (1 Lage = ca. 0,95 m²)

Information

Das Steinsystem besteht aus vier verschiedenen Steinformaten. Diese werden zu 19 Stück in einer Lage gemischt geliefert.



Palettenlage