


Steinsysteme **CityDrän Einzelformate**

Verlegeart **Reihenverband mit drei Formaten**

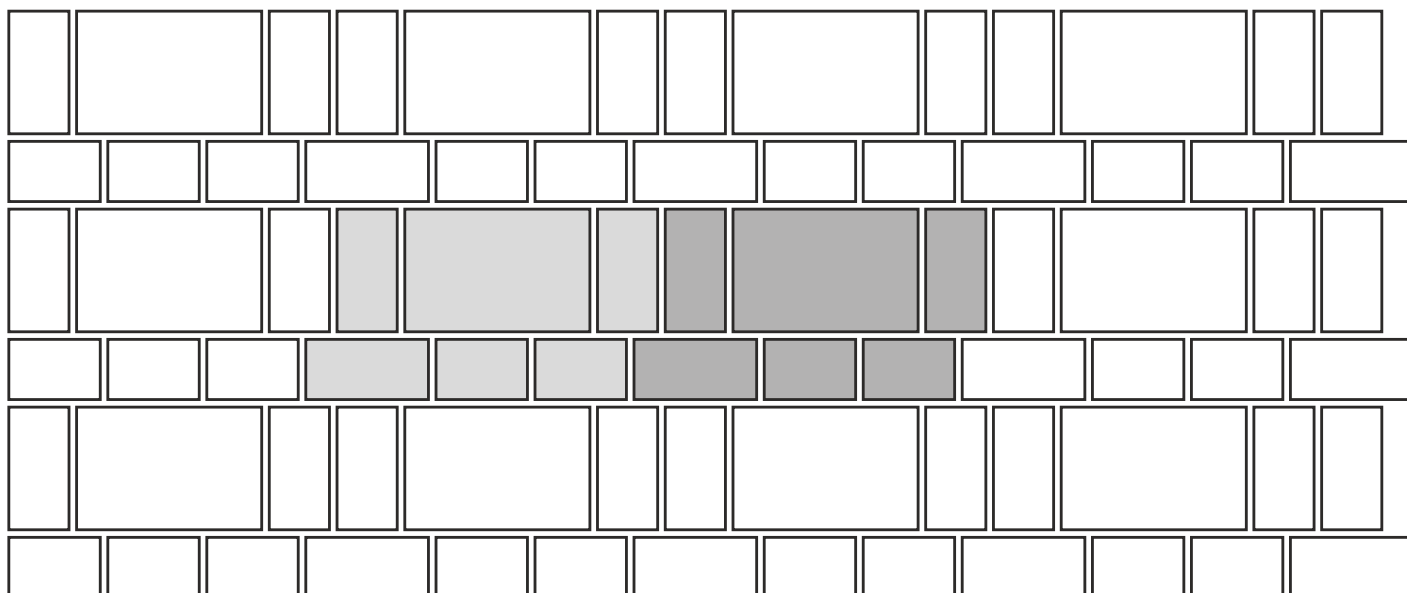


Legende

Maßstab 1:20


-  = verlegte Fläche
-  = Systemverband/Verlegeeinheit

Steinformat/Steintypen

Systemverband

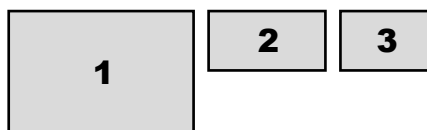

- Format 1 = 49,5 x 33 cm
- Format 2 = 33 x 16,5 cm
- Format 3 = 24,7 x 16,5 cm

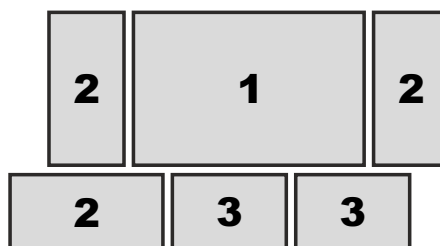

Materialbedarf/m²

- Format 49,5 x 33 cm = ca. 2,46 Stück je m²
- Format 33 x 16,5 cm = ca. 7,4 Stück je m²
- Format 24,7 x 16,5 cm = ca. 4,9 Stück je m²

