


Steinsysteme

CityDrän Einzelformate

Verlegeart

Wilder Verband mit vier Formaten

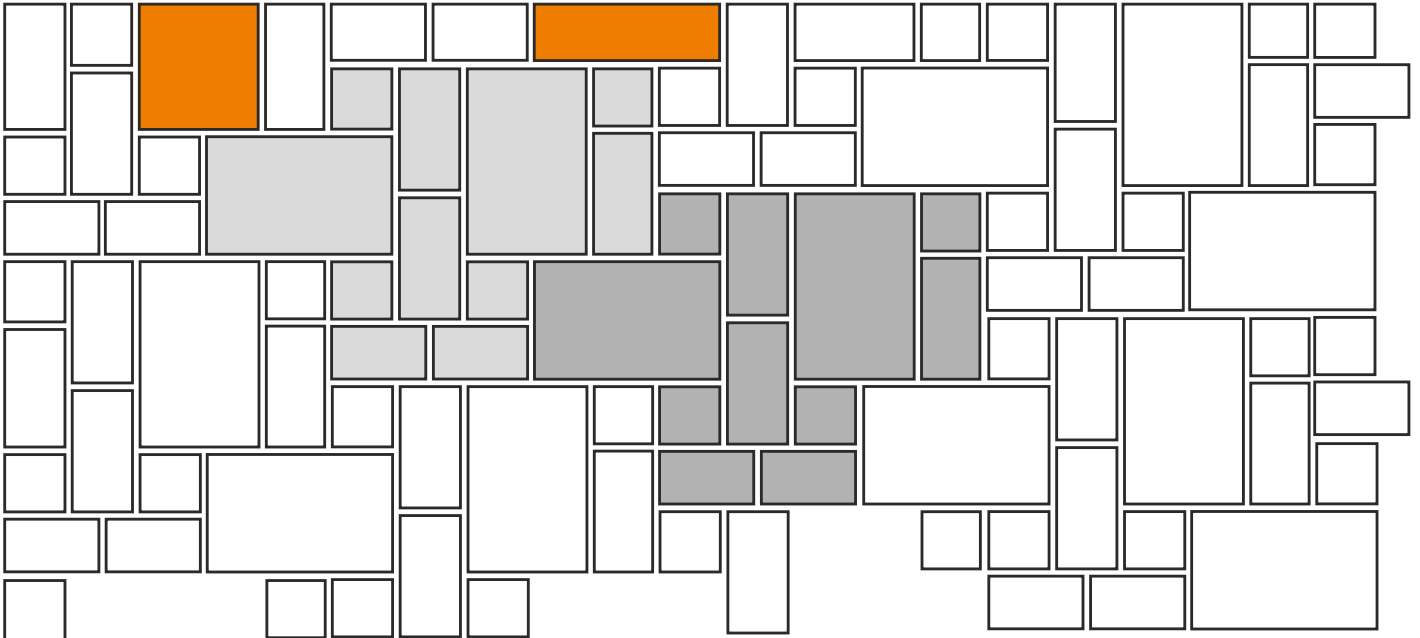

Legende


 = verlegte Fläche

 = Systemverband/Verlegeeinheit

 = geschnittene Steine

Maßstab 1:20

Steinformat/Steintypen

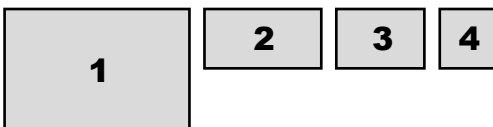


Format 1 = 49,5 x 33 cm

Format 2 = 33 x 16,5 cm

Format 3 = 24,7 x 16,5 cm

Format 4 = 16,5 x 16,5 cm

Systemverband

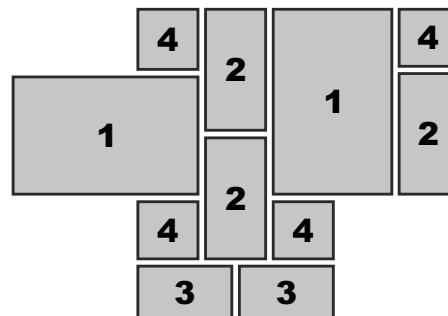

Materialbedarf/m²

Format 49,5 x 33 cm = ca. 2,95 Stück je m²

Format 33 x 16,5 cm = ca. 4,43 Stück je m²

Format 24,7 x 16,5 cm = ca. 2,95 Stück je m²

Format 16,5 x 16,5 cm = ca. 5,9 Stück je m²



Stein 1
49,5 x 33 cm



Stein 2
33 x 16,5 cm



Stein 3
24,7 x 16,5 cm



Stein 4
16,5 x 16,5 cm