



Steinsysteme **CityPur-Rasenstein**

Verlegeart **Mauerverband**

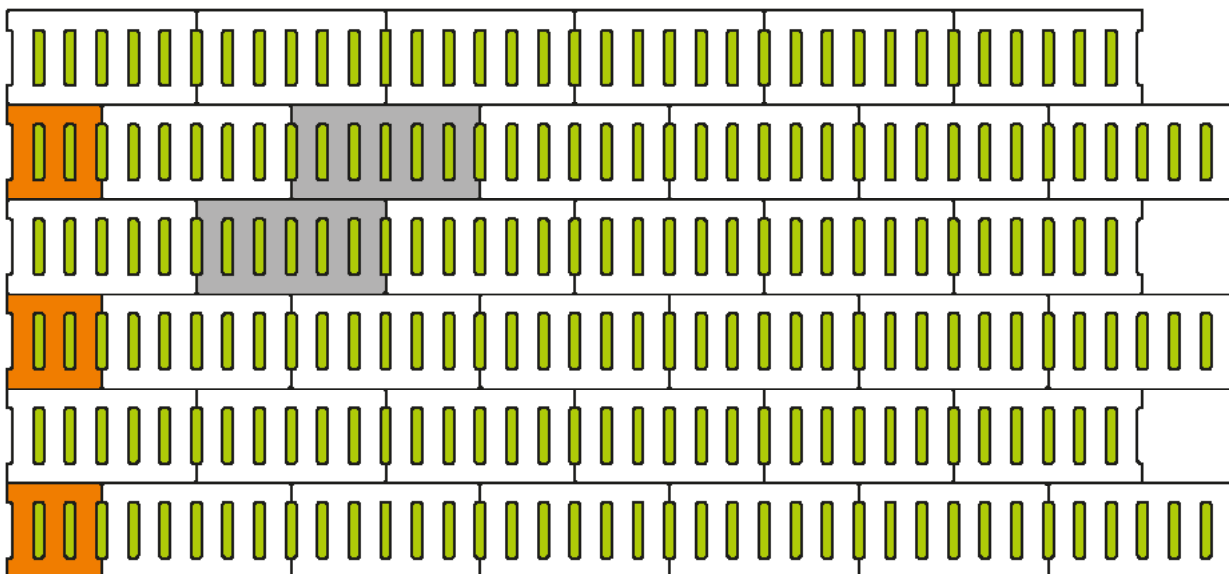

### Legende

-  = verlegte Fläche
-  = Sickerkammern
-  = geschnittene Steine


Maßstab 1:20

### Steinformat/Steintyp



Format 50 x 25 x 8 cm

### Systemverband

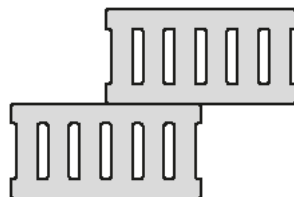

### Materialbedarf je m<sup>2</sup>

Format 50 x 25 cm = 8 Stück je m<sup>2</sup>



Format  
50 x 25 x 8 cm