



Steinsysteme **CityPur-Rasenstein**

Verlegeart **Kreuzfugenverlegung**

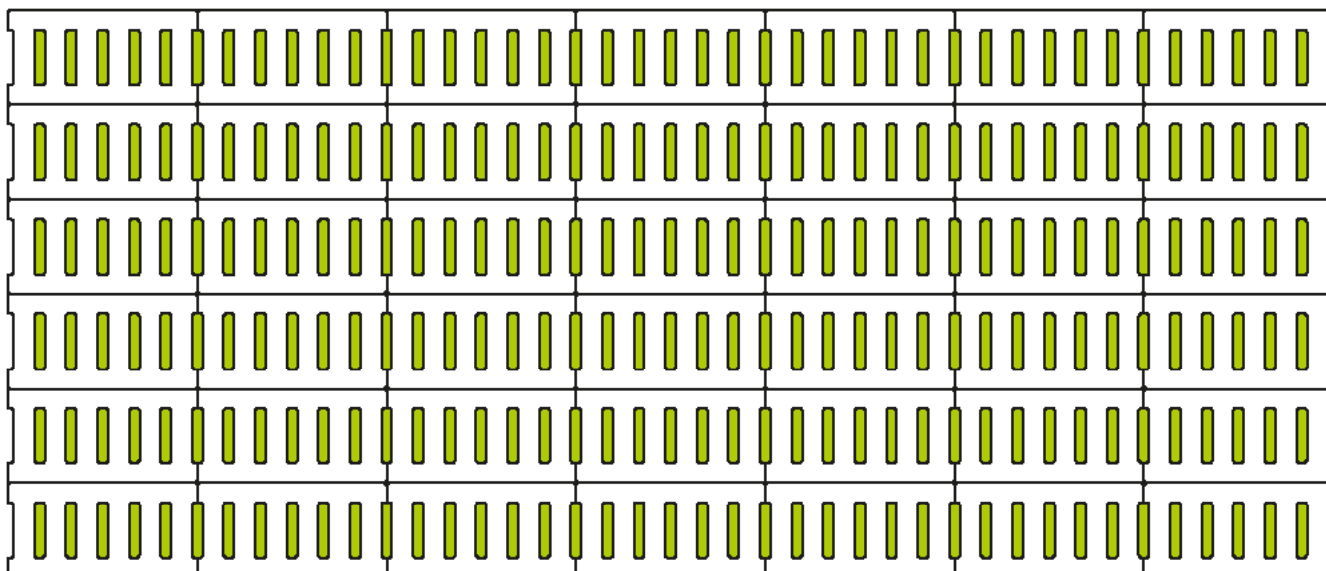

Legende

-  = verlegte Fläche
-  = Sickerkammern

Maßstab 1:20

Steinformat/Steintyp



Format 50 x 25 x 8 cm

Materialbedarf je m²

Format 50 x 25 cm = 8 Stück je m²



Format
50 x 25 x 8 cm