


Steinsystem **Tribus-Mauer**

Bauweise **40er Verblender im Versatz auf Stoßkante**

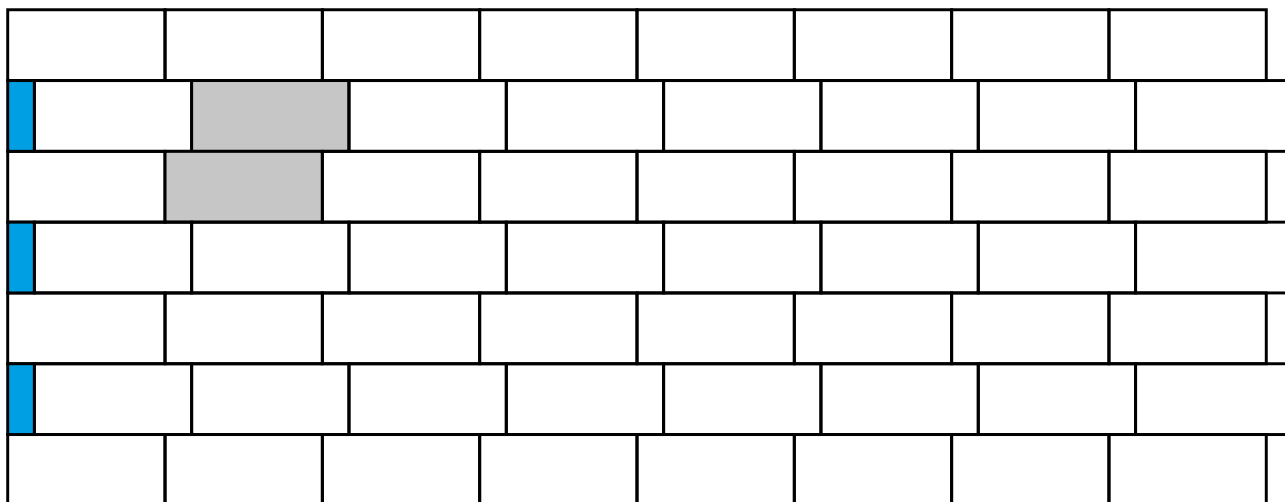

Legende

Maßstab 1:20

-  = verblendete Fläche
-  = Systemverband/Verlegeeinheit
-  = Verblenderköpfe (Maueranfang/Mauerende)

Verblenderformat



Draufsicht = 40,2 x 18 cm

Systemverband



Bedarf Verblender je m<sup>2</sup> (einseitig)

Format 40,2 x 18 cm = ca. 14,2 Stück je m<sup>2</sup>



Format 40,2 x 18 x 6,7 cm