


**Plattensysteme** Terratum-Platten, Voltana-Platten, CityPur-Platten,  
CityFlair-Platten, Milena-Platten, Leviter-Platten, Gehwegplatten

**Verlegeart** Mauerverband

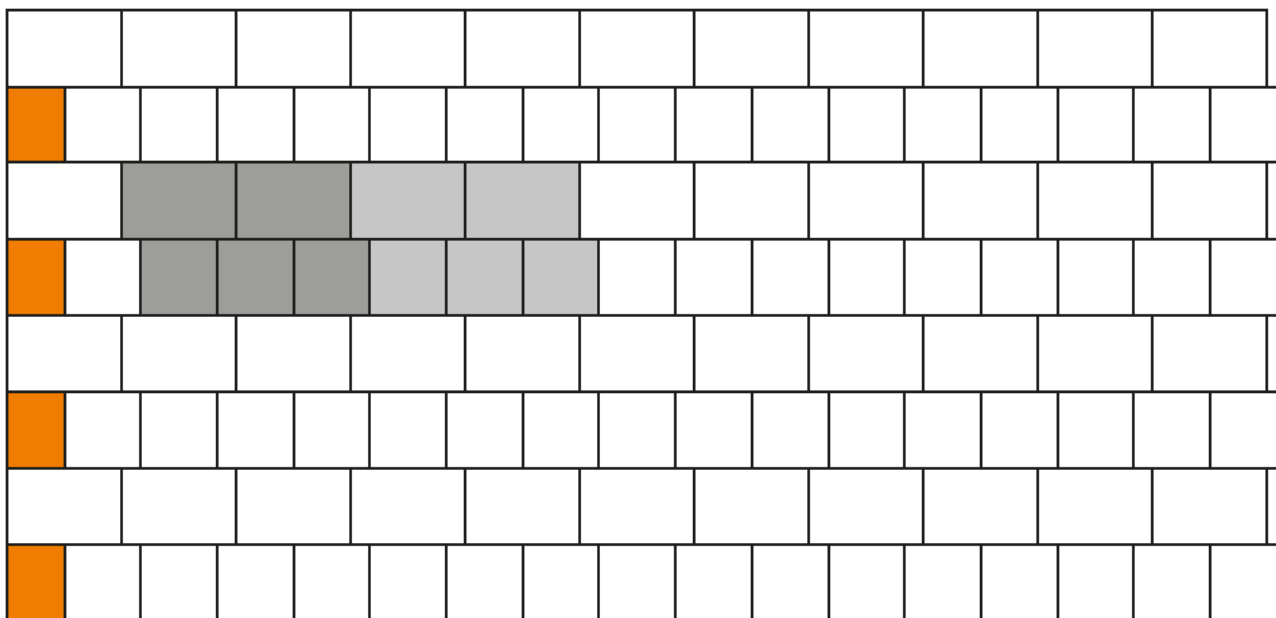

**Legende**

**Maßstab 1:40**

 = verlegte Fläche

 = Systemverband/Verlegeeinheit

 = geschnittene Platten


**Plattenformate**



Format 1 = 60 x 40 cm


Format 2 = 40 x 40 cm

**Systemverband**

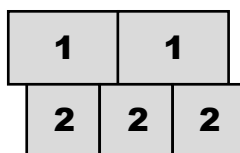

**Materialbedarf je m<sup>2</sup>** Format 1 = 60 x 40 cm = ca. 2,08 Stück

Format 2 = 40 x 40 cm = ca. 3,13 Stück

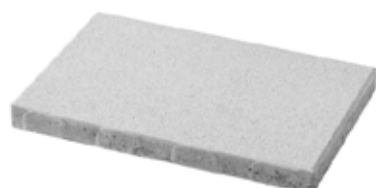

Format 1  
60 x 40 cm



Format 2  
40 x 40 cm