





Steinsysteme **CityDrän Formatmix**

Verlegeart **Wilder Verband II**

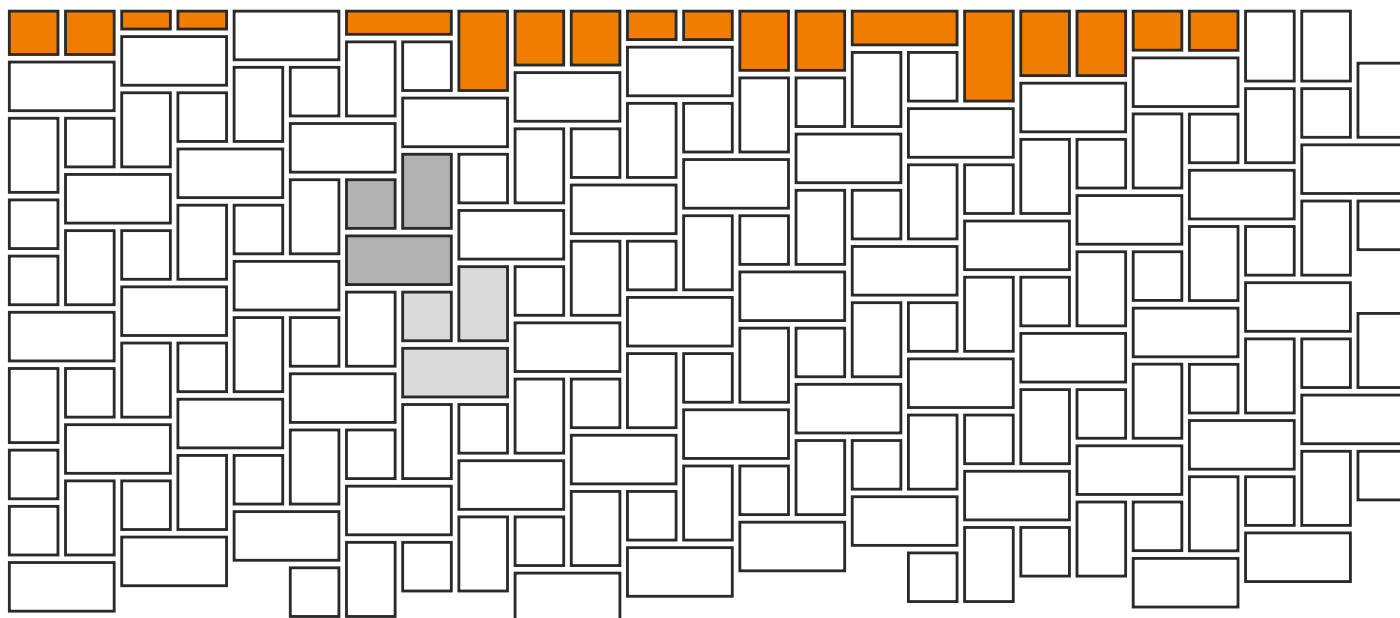



Maßstab 1:20

Legende

-  = verlegte Fläche
-  = Systemverband/Verlegeeinheit
-  = geschnittene Steine

Systemverband


Palettenlage/Steintypen- und Formate

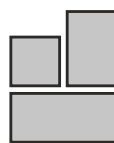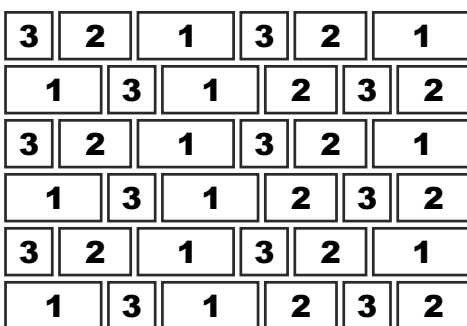

- Format 1 = 26,4 x 12,9 cm
- Format 2 = 19,65 x 12,9 cm
- Format 3 = 12,9 x 15,9 cm

Materialbedarf je m² ca. 1,06 Lagen/m² (1 Lage = ca. 0,95 m²)

Information Das Steinsystem besteht aus drei verschiedenen Steinformaten. Diese werden zu 36 Stück in einer Lage gemischt geliefert.

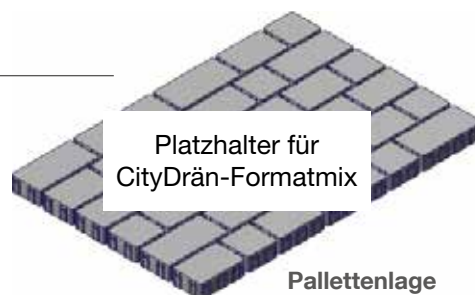

Platzhalter für CityDrän-Formatmix

Palettenlage