


Steinformat **20 x 10 cm**

Verlegeart **Blockverband**

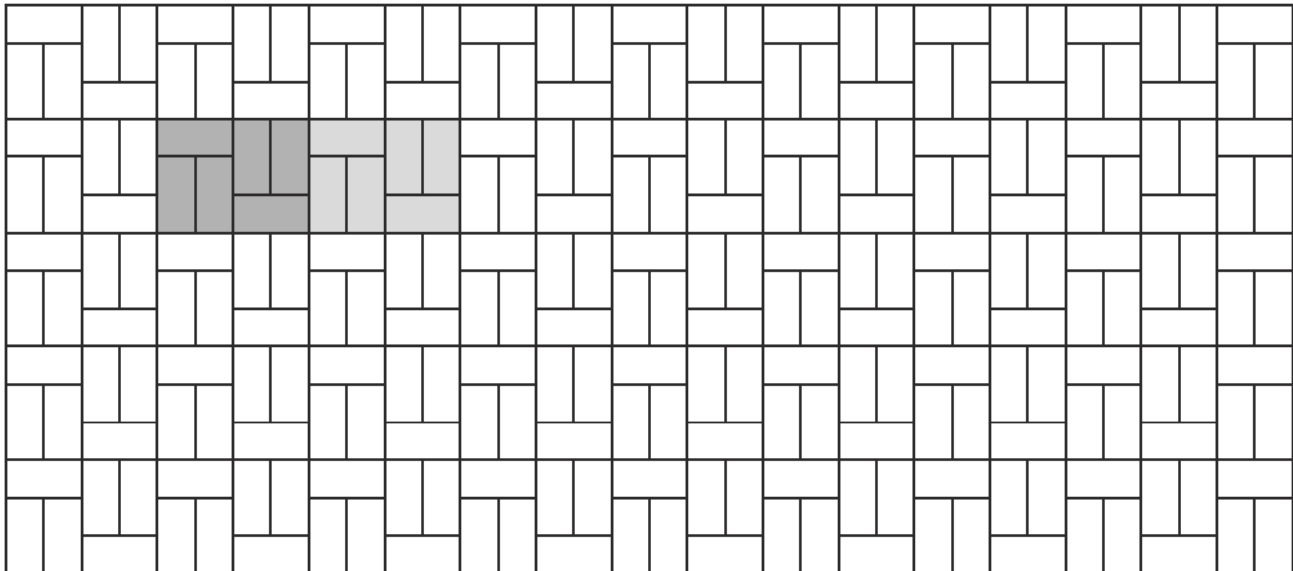

Legende

Maßstab 1:20

 = verlegte Fläche


 = Systemverband/Verlegeeinheit

Steinformat/Steintyp

Systemverband



20 x 10 cm

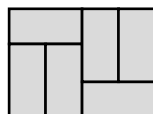

Materialbedarf je m²

Format 20 x 10 cm = ca. 50 Stück je m²



Format
20 x 10 cm