


Plattenformat **50 x 50 cm**

Verlegeart **Kreuzfugenverlegung**

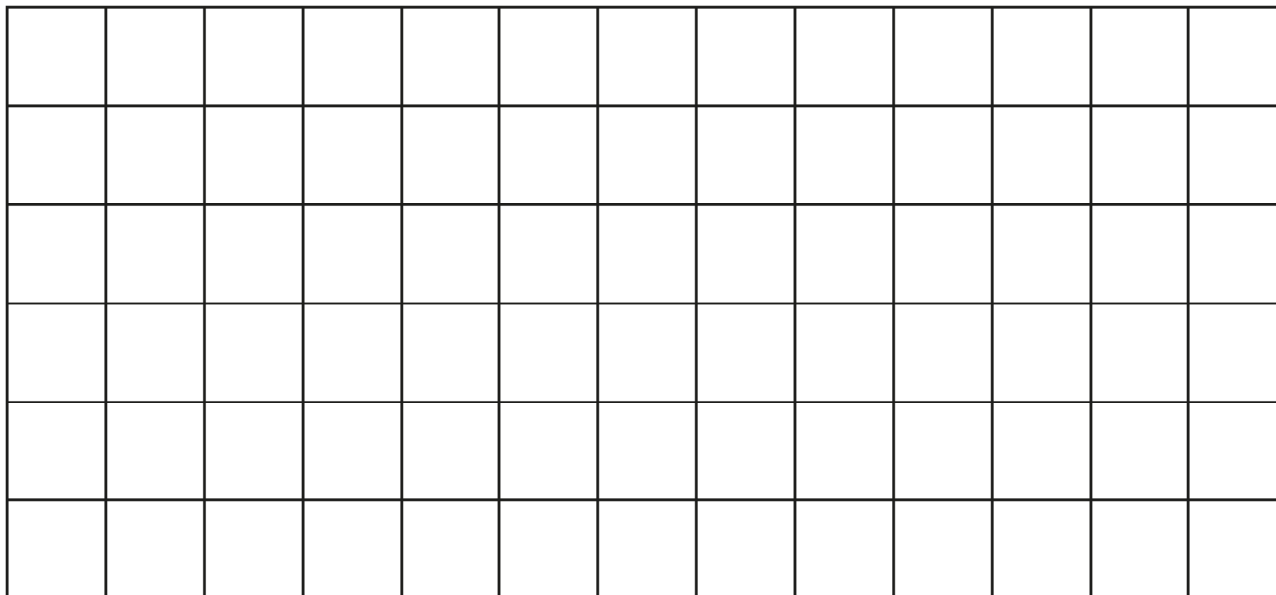

Legende

Maßstab 1:40

 = verlegte Fläche

Plattenformat



Format = 50 x 50 cm

Materialbedarf je m² Format 50 x 50 cm = ca. 4 Stück



Format
50 x 50 cm