


**Steinformat**            **30 x 20 cm**

**Verlegeart**            **Fischgrätverband 90°**

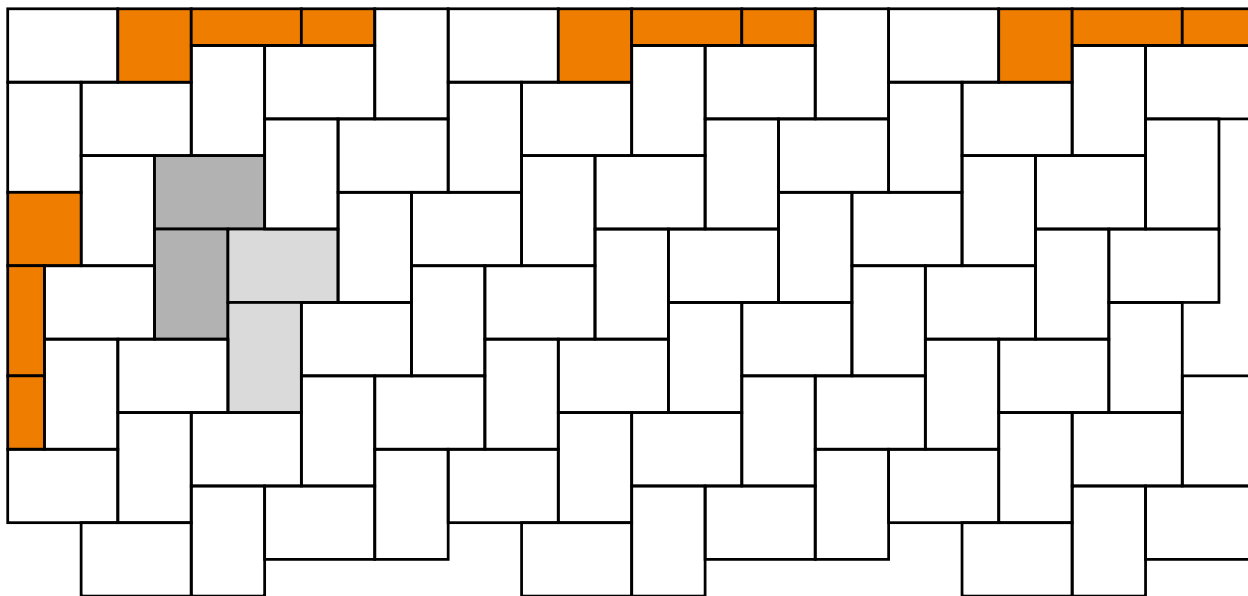

### Legende

 = verlegte Fläche

 = Systemverband/Verlegeeinheit

 = geschnittene Steine


**Maßstab 1:20**

### Steinformat



30 x 20 cm

### Systemverband

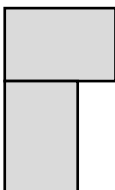

**Materialbedarf je m<sup>2</sup>**    **Format 30 x 20 cm = ca. 16,67 Stück**



**Format**  
**30 x 20 cm**