VERLEGESCHEMA NR. 351

for DO IT YOURSELF

Steinformate **30 x 15 cm und 22,5 x 15 cm**

Verlegeart **Mauerverband mit zwei Formaten**

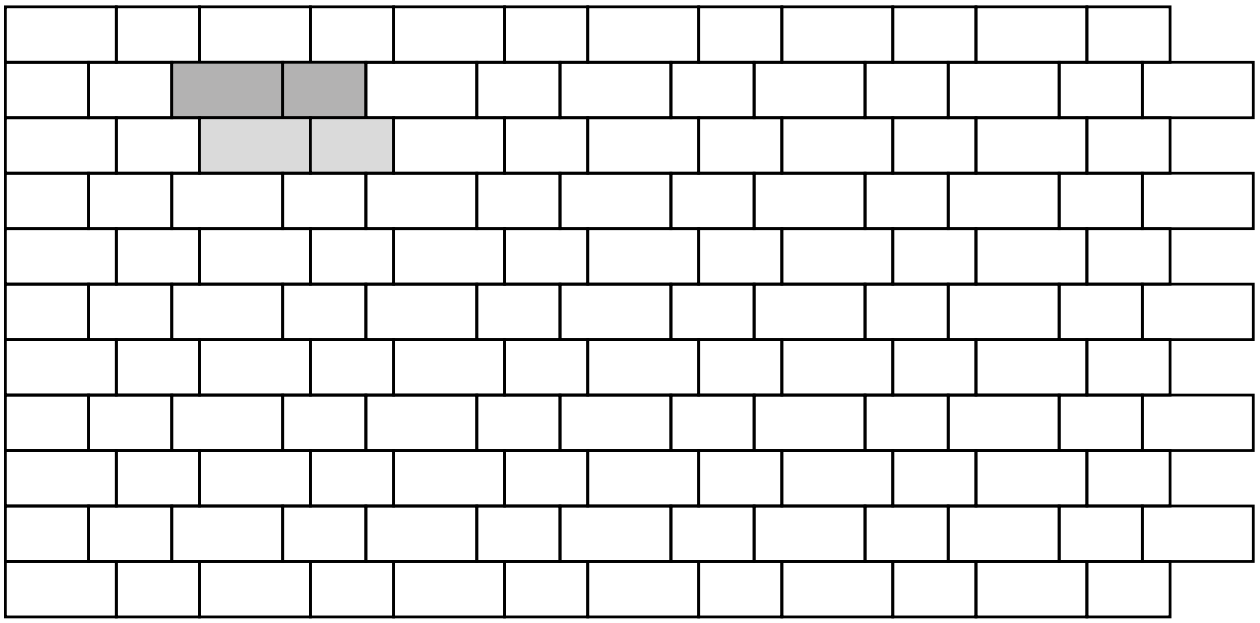

Legende **Maßstab 1:20**

= verlegte Fläche

= Systemverband/Verlegeeinheit

Steinformat

1	2

Systemverband

1	2

Format 1 = 30 x 15 cm
Format 2 = 22,5 x 15 cm

Materialbedarf je m² Format 1 = 30 x 15 cm = ca. 12,66 Stück
Format 2 = 22,5 x 15 cm = ca. 12,66 Stück

Format 1
30 x 15 cm

Format 2
22,5 x 15 cm

EHL AG // 56642 Kruft // Alte Chaussee 127 // Telefon 0 26 52 / 80 08 - 0 // Telefax 0 26 52 / 80 08 - 88 // info@ehl.de // www.ehl.de