


**Steinformate**      **30 x 15 cm**

**Verlegeart**      **Mauerverband Drittelversatz**

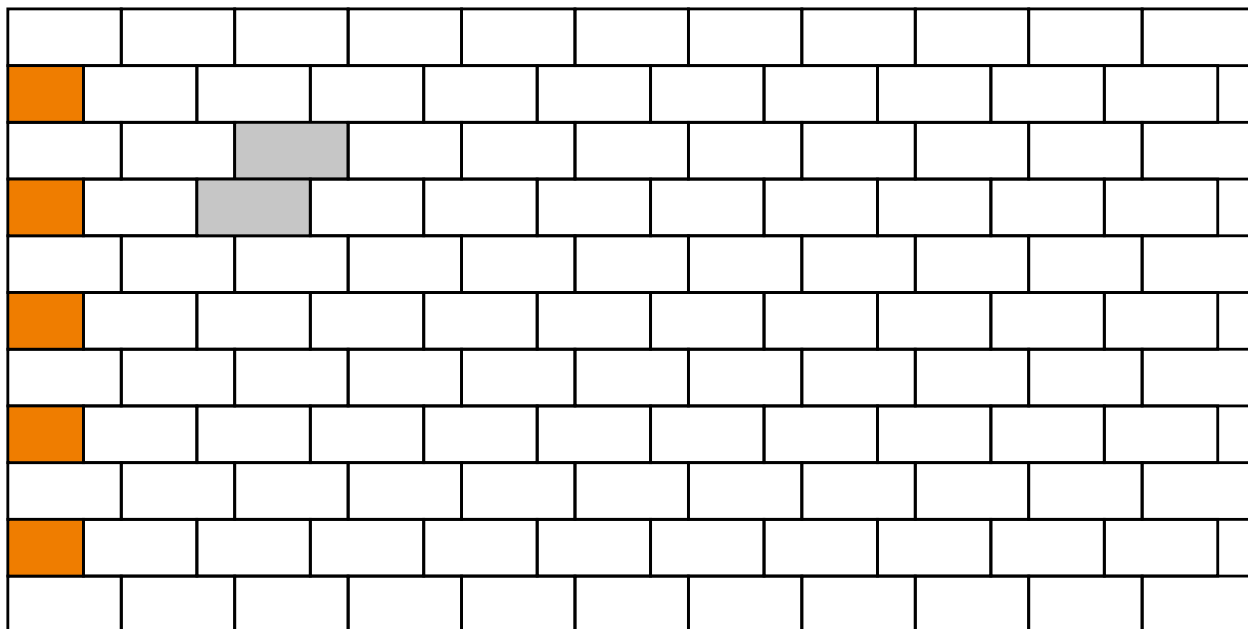

**Legende**

**Maßstab 1:20**

 = verlegte Fläche

 = Systemverband/Verlegeeinheit


 = geschnittene Steine

**Steinformat**



Format 30 x 15 cm

**Systemverband**

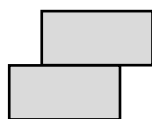

**Materialbedarf je m<sup>2</sup>**    Format 30 x 15 cm = ca. 22,23 Stück



Format 30 x 15 cm