


Steinsystem **Times-Light-Mauer**

Aufbauart **Mauerverband mit einem Format**

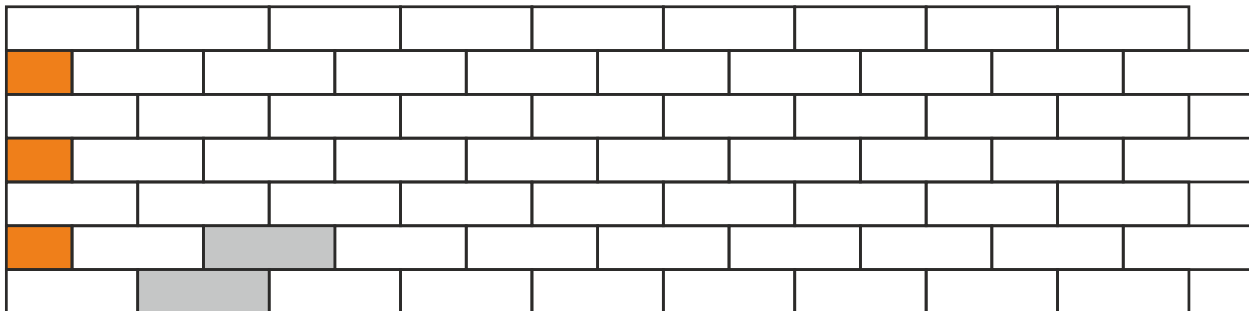

Legende

Maßstab 1:20



= gebaute Fläche



= Systemverband




= geschnittene Steine

Steinformate (Frontansicht)



Format 36 x 12 cm

Systemverband

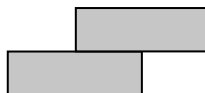

Materialbedarf je m² Format 36 x 14 x 12 cm = ca. 23,2 Stück



Format 36 x 14 x 12 cm