


Steinsysteme **RechteckDrän, Rechteckpflaster**

Verlegeart **Blockverband I**

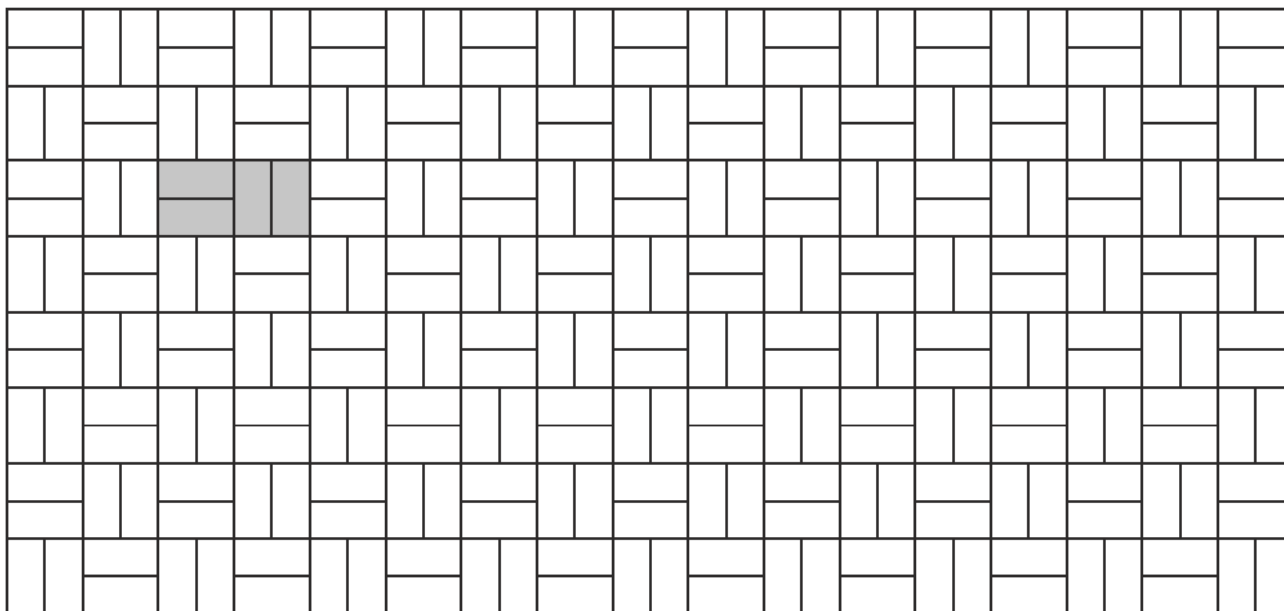

Legende

Maßstab 1:20

 = verlegte Fläche

 = Systemverband/Verlegeeinheit

Steinformat/Steintyp

Systemverband



20 x 10 x 8 cm



Materialbedarf je m<sup>2</sup>

Format 20 x 10 cm = ca. 50 Stück je m<sup>2</sup>



Format  
20 x 10 cm