


Steinsysteme **RechteckDrän, Rechteckpflaster**

Verlegeart **Parkettverband**

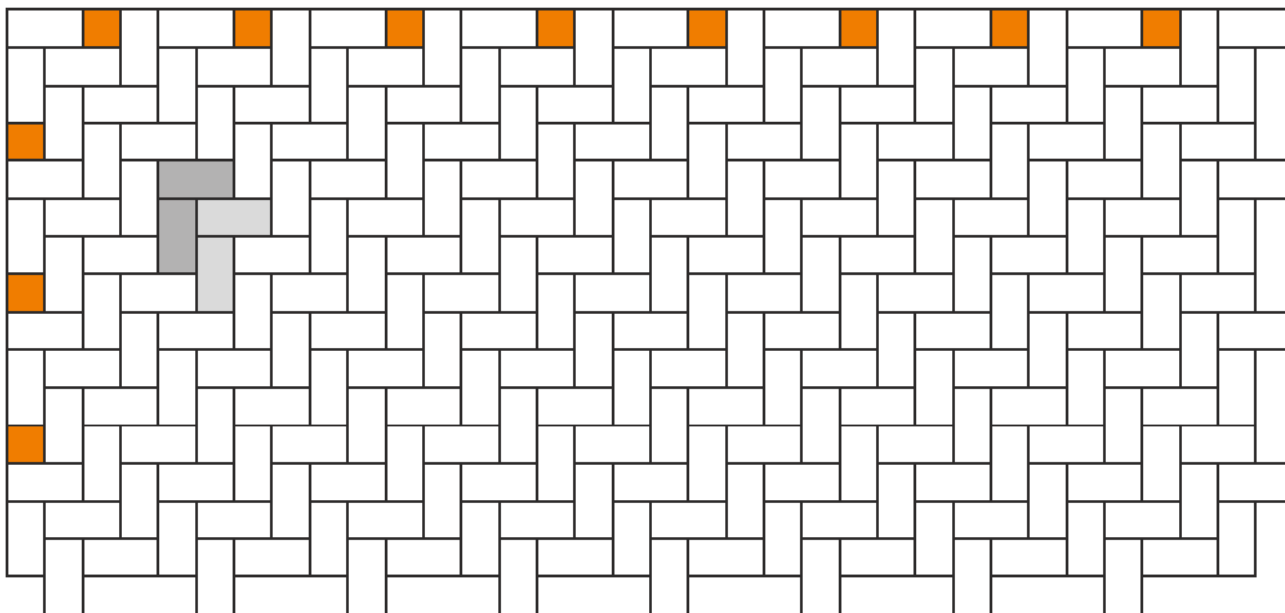

Maßstab 1:20

Legende

= verlegte Fläche

= Systemverband/Verlegeeinheit


= geschnittene Steine

Steinformat/Steintyp



20 x 10 x 8 cm

Systemverband

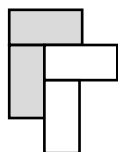

Wichtiger Hinweis

Das Schneiden von Passsteinen ist im oberen und linken Randbereich nicht erforderlich, wenn stattdessen das Format 10 x 10 cm verwendet wird (sofern im jeweiligen Lieferprogramm vorhanden).

Materialbedarf je m²

Format 20 x 10 cm = ca. 50 Stück je m²



Format
20 x 10 cm