


Steinsystem **Altstadtpflaster**

Verlegeart **Mauerverband, 1:1 gemischt**

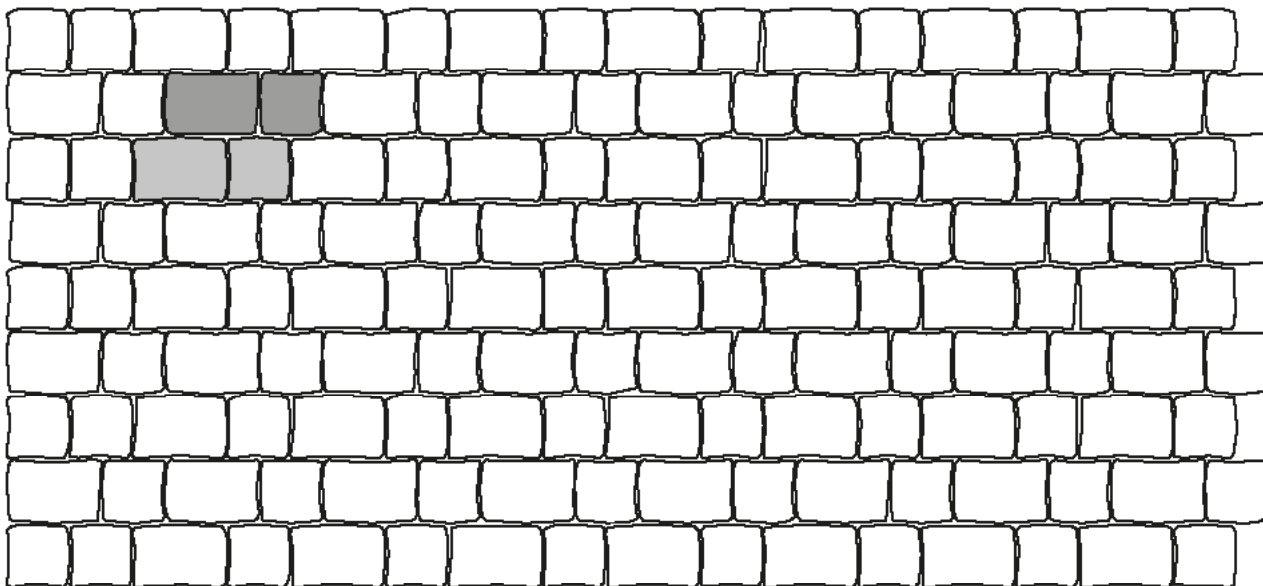

Legende

Maßstab 1:20

-  = verlegte Fläche
-  = Systemverband/Verlegeeinheit

Steinformaten/Steintypen

Systemverband



Stein 1 = 25 x 16,5 x 8 cm

Stein 2 = 16,5 x 16,5 x 8 cm

Materialbedarf je m<sup>2</sup>

Format 25 x 16,5 cm = ca. 14,4 Stück je m<sup>2</sup>

Format 16,5 x 16,5 cm = ca. 14,4 Stück je m<sup>2</sup>



Format  
25 x 16,5 cm



Format  
16,5 x 16,5 cm