


Steinsystem **Altstadtpflaster**

Verlegeart **Mauerverband, 1:2 gemischt**

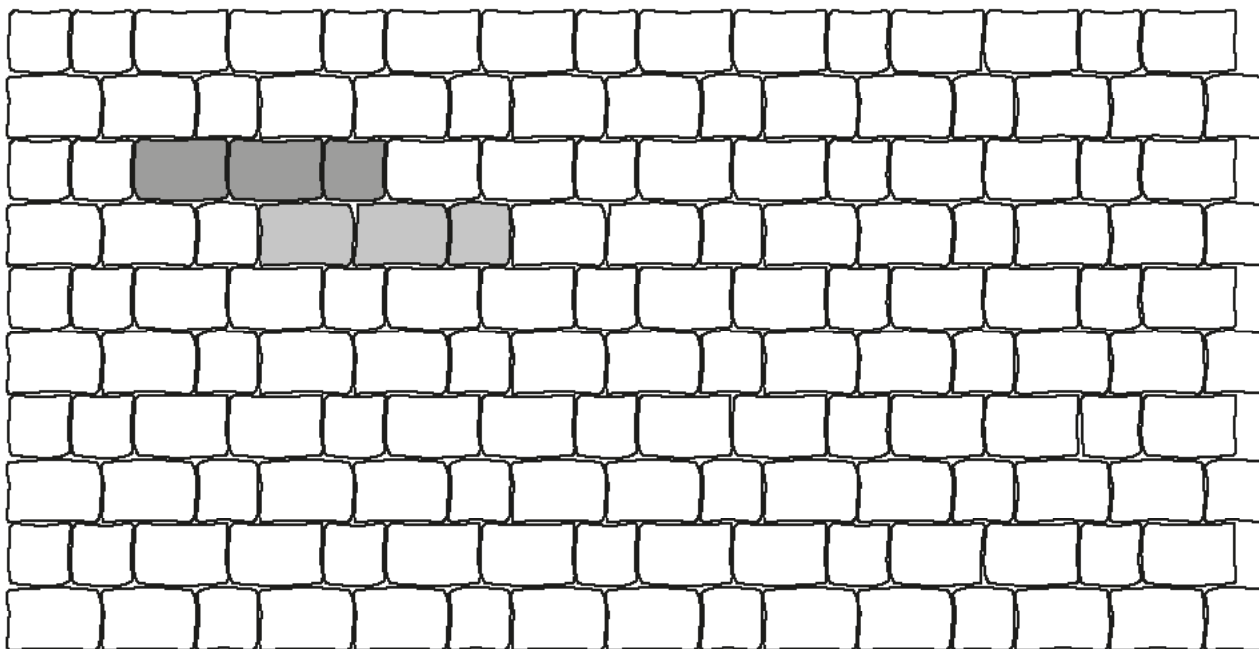

Legende

Maßstab 1:20

-  = verlegte Fläche
-  = Systemverband/Verlegeeinheit

Steinformat/Steintypen



Stein 1 = 25 x 16,5 x 8 cm
Stein 2 = 16,5 x 16,5 x 8 cm

Systemverband



Wichtiger Hinweis

Das Schneiden von Pässsteinen ist im linken Randbereich nicht erforderlich, wenn stattdessen das Format 16,5 x 16,5 cm verwendet wird. Bitte bei der Bestellung berücksichtigen.

Materialbedarf je m²

Format 25 x 16,5 cm = ca. 18 Stück je m²
Format 16,5 x 16,5 cm = ca. 9 Stück je m²



Format
25 x 16,5 cm



Format
16,5 x 16,5 cm