


**Steinsystem**      **Altstadtpflaster**

**Verlegeart**      **Kreuzverband I, großer und mittlerer Stein**

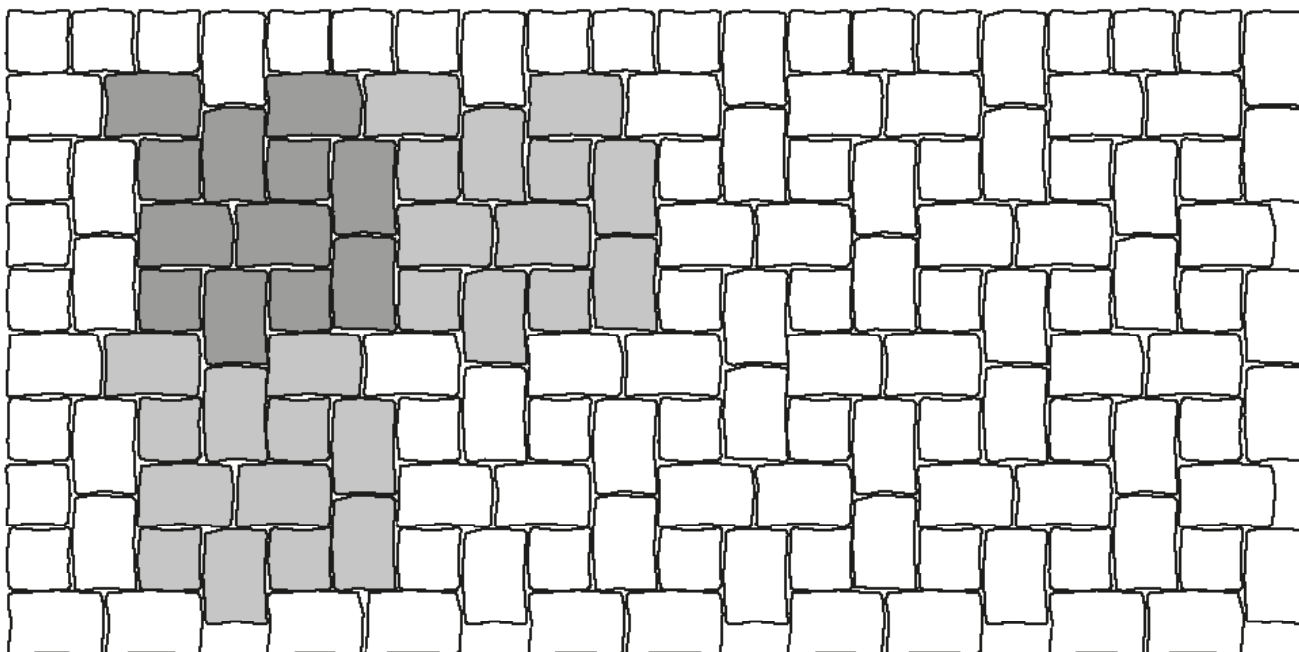

**Legende**

**Maßstab 1:20**


-  = verlegte Fläche
-  = Systemverband/Verlegeeinheit

**Steinformaten/Steintypen**

**Systemverband**



Stein 1 = 25 x 16,5 x 8 cm  
Stein 2 = 16,5 x 16,5 x 8 cm

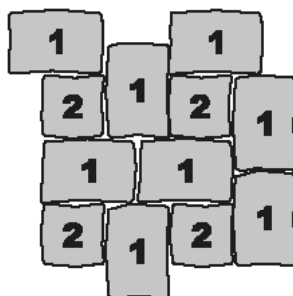

**Materialbedarf je m<sup>2</sup>**

Format 25 x 16,5 cm = ca. 18 Stück je m<sup>2</sup>  
Format 16,5 x 16,5 cm = ca. 9 Stück je m<sup>2</sup>



Format  
25 x 16,5 cm



Format  
16,5 x 16,5 cm