


Steinsysteme **CityFlair, CityPur, CityAntik**

Verlegeart **Gemischter Reihenverband mit 3 Formaten**

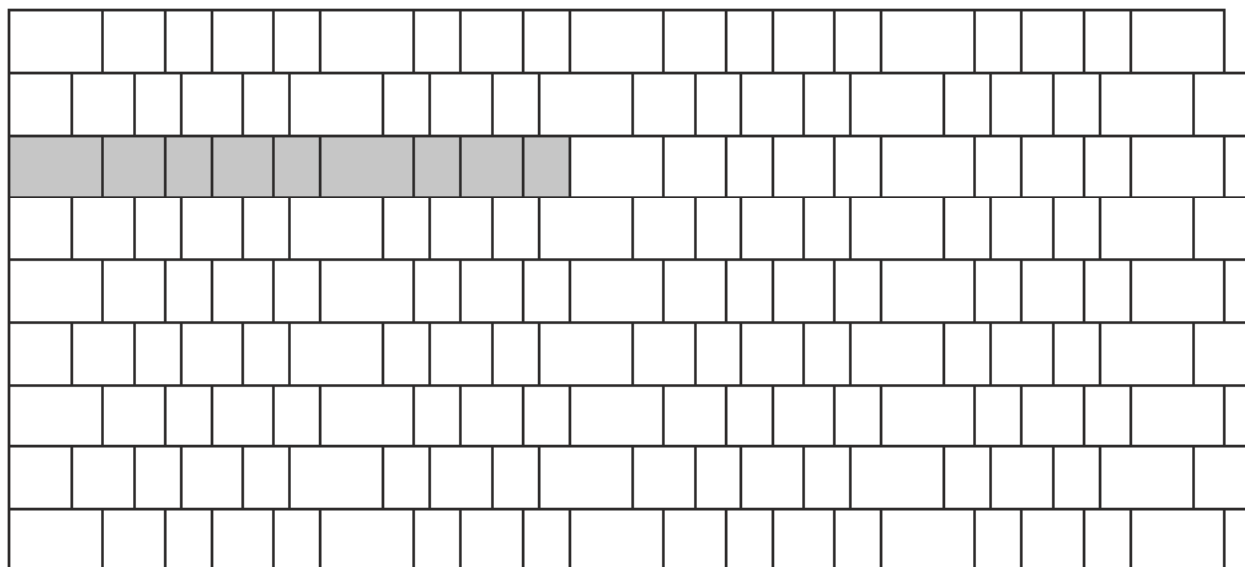



Legende

Maßstab 1:20

-  = verlegte Fläche
-  = Systemverband/Verlegeeinheit

Steinformate/Steintypen

Systemverband

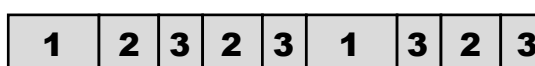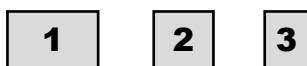

Stein 1 = 24,7 x 16,5 x 8 cm
 Stein 2 = 16,5 x 16,5 x 8 cm
 Stein 3 = 16,5 x 12,3 x 8 cm

Wichtiger Hinweis

Das Schneiden von Passsteinen ist im linken Randbereich nicht erforderlich, wenn stattdessen das Format 16,5 x 16,5 cm verwendet wird (sofern im jeweiligen Lieferprogramm vorhanden).

Materialbedarf je m²

Format 24,7 x 16,5 cm = ca. 8 Stück je m²
 Format 16,5 x 16,5 cm = ca. 12 Stück je m²
 Format 16,5 x 12,3 cm = ca. 16 Stück je m²

