


Steinsysteme

**CityPur, CityAntik**

Verlegeart

**Kreuzverband II, drei Formate**

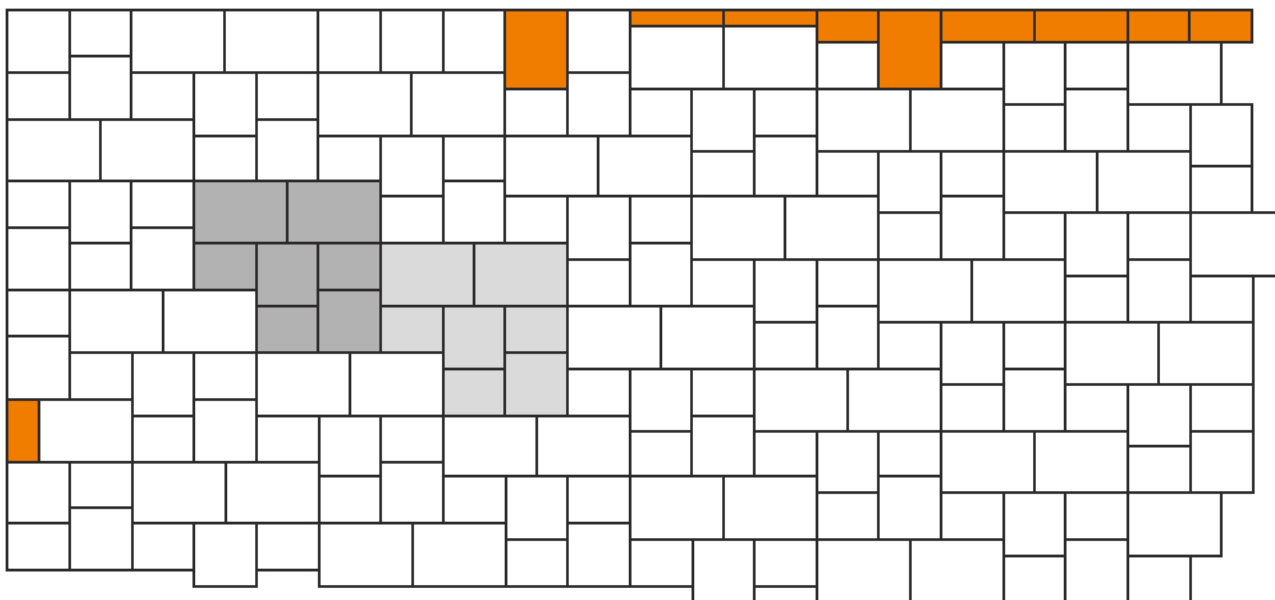

Legende

 = verlegte Fläche

Maßstab 1:20

 = Systemverband/Verlegeeinheit

 = geschnittene Steine

Steinformaten/Steintypen


Systemverband



Stein 1 = 24,7 x 16,5 x 8 cm

Stein 2 = 16,5 x 16,5 x 8 cm

Stein 3 = 16,5 x 12,3 x 8 cm

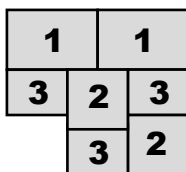

Materialbedarf je m<sup>2</sup>

Format 24,7 x 16,5 cm = ca. 10 Stück je m<sup>2</sup>

Format 16,5 x 16,5 cm = ca. 10 Stück je m<sup>2</sup>

Format 16,5 x 12,3 cm = ca. 15 Stück je m<sup>2</sup>



24,7 x 16,5 cm



Stein 2  
16,5 x 16,5 cm



Stein 3  
16,5 x 12,3 cm