


Steinsysteme CityPur Kombi-Mehrformat, CityAntik Kombi-Mehrformat, CityDrän Kombi-Mehrformat

Verlegeart Reihenverband

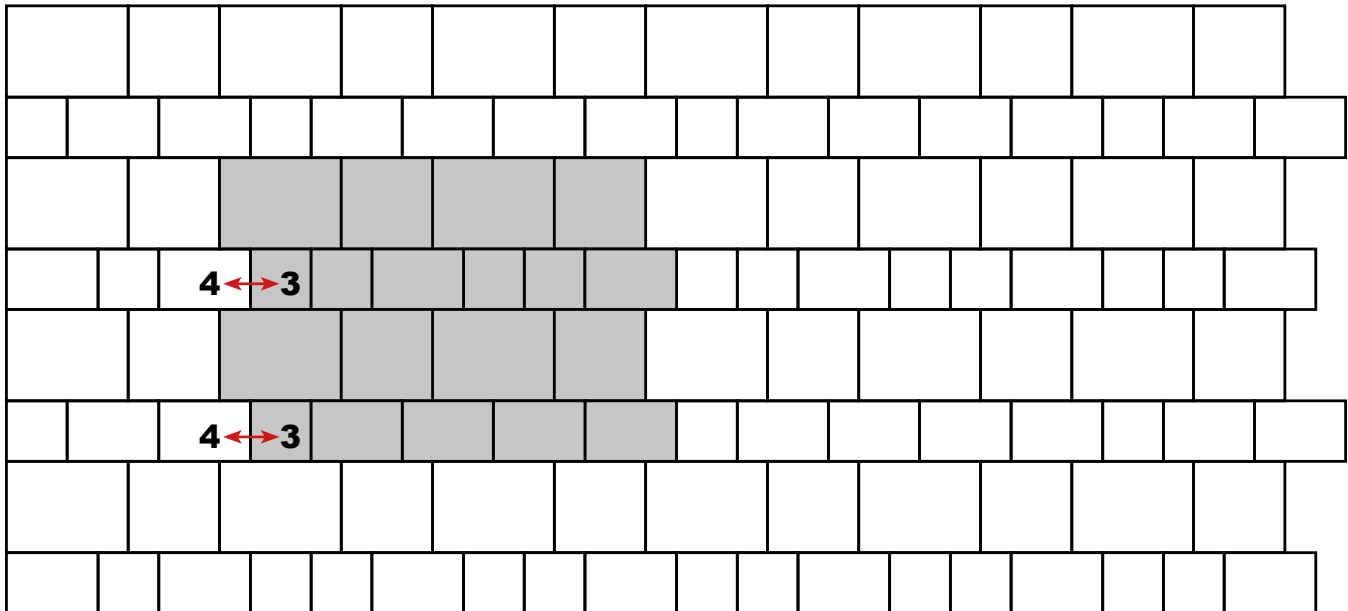

Legende

-  = verlegte Fläche
-  = Systemverband/Verlegeeinheit


Maßstab 1:20

Palettenlage/Steintypen- und Formate

1	2	1	2		
3	4	3	4	4	4
1	2	1	2		
3	3	3	3	4	

- Format 1 = 33 x 24,7 x 8 cm
- Format 2 = 24,7 x 24,7 x 8 cm
- Format 3 = 24,7 x 16,5 x 8 cm
- Format 4 = 16,5 x 16,5 x 8 cm

Systemverband

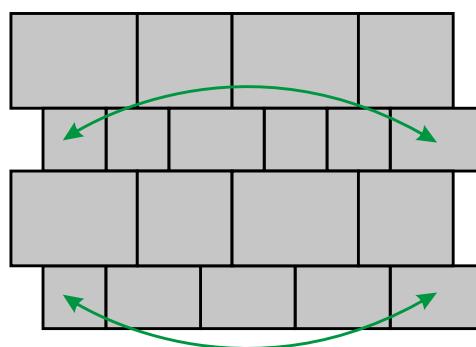

Wichtiger Hinweis:

Um durchgängige Längsfugen zu vermeiden, müssen jeweils die Steine 3 und 4 getauscht werden.

Materialbedarf je m² ca. 1,06 Lagen/m² (1 Lage = ca. 0,95 m²)

Information

Das Steinsystem besteht aus vier verschiedenen Steinformaten. Diese werden zu 19 Stück in einer Lage gemischt geliefert.

