


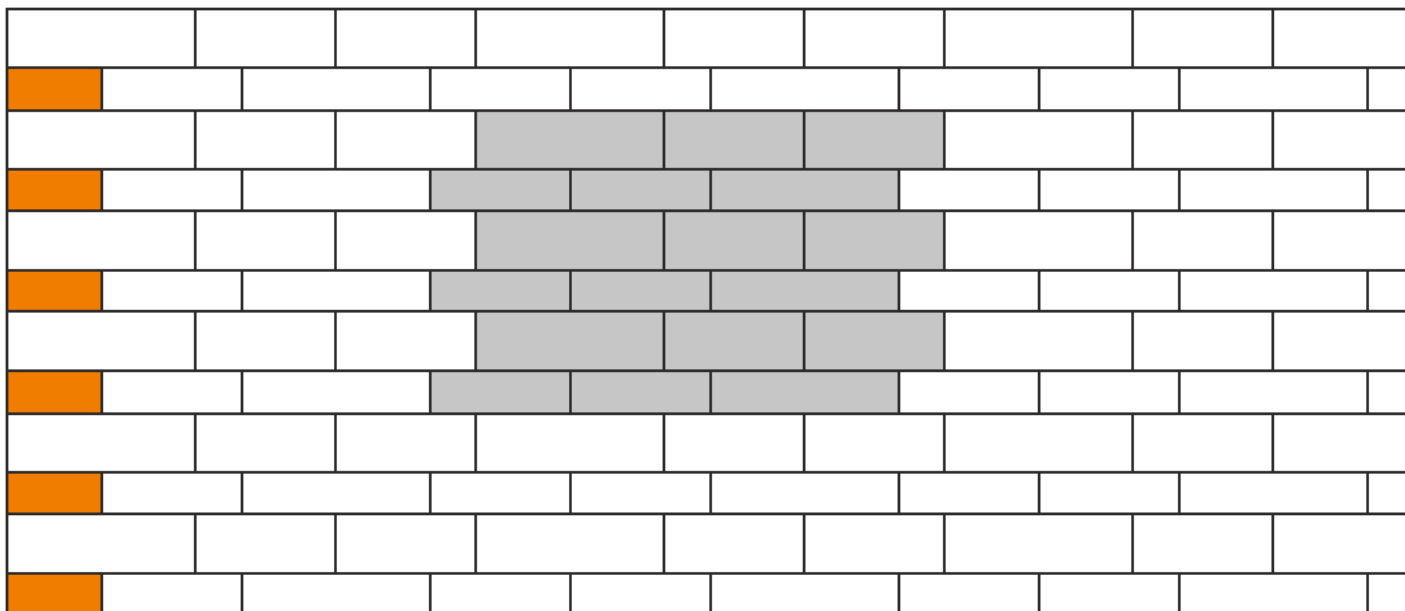


Steinsysteme CityFlair Kombi-Langformat,
CityPur Kombi-Langformat

Verlegeart Reihenverband



Legende


Maßstab 1:20

-  = verlegte Fläche
-  = Systemverband/Verlegeeinheit
-  = geschnittene Steine

Palettenlage/Steintypen

1	2	2
3	3	4
1	2	2
3	3	4
1	2	2
3	3	4

Systemverband

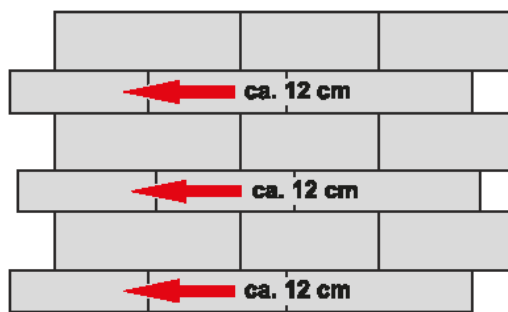

Wichtiger Hinweis:

Um durchgängige Längsfugen zu vermeiden, müssen jeweils die 2., 4. und 6. Zeilen um ca. 12 cm nach links verschoben werden.

Materialbedarf je m² ca. 1 Lagen/m²

Information

Das Steinsystem besteht aus vier verschiedenen Steinformaten. Diese werden zu 18 Stück in einer Lage gemischt geliefert.

Steinformate

- Stein 1 = 49,6 x 15,6 x 8 cm
- Stein 2 = 37,1 x 15,6 x 8 cm
- Stein 3 = 37,1 x 11,1 x 8 cm
- Stein 4 = 49,6 x 11,1 x 8 cm



Palettenlage