


**Steinsysteme** CityFlair Kombi-Langformat,  
CityPur Kombi-Langformat

**Verlegeart** Reihenverband

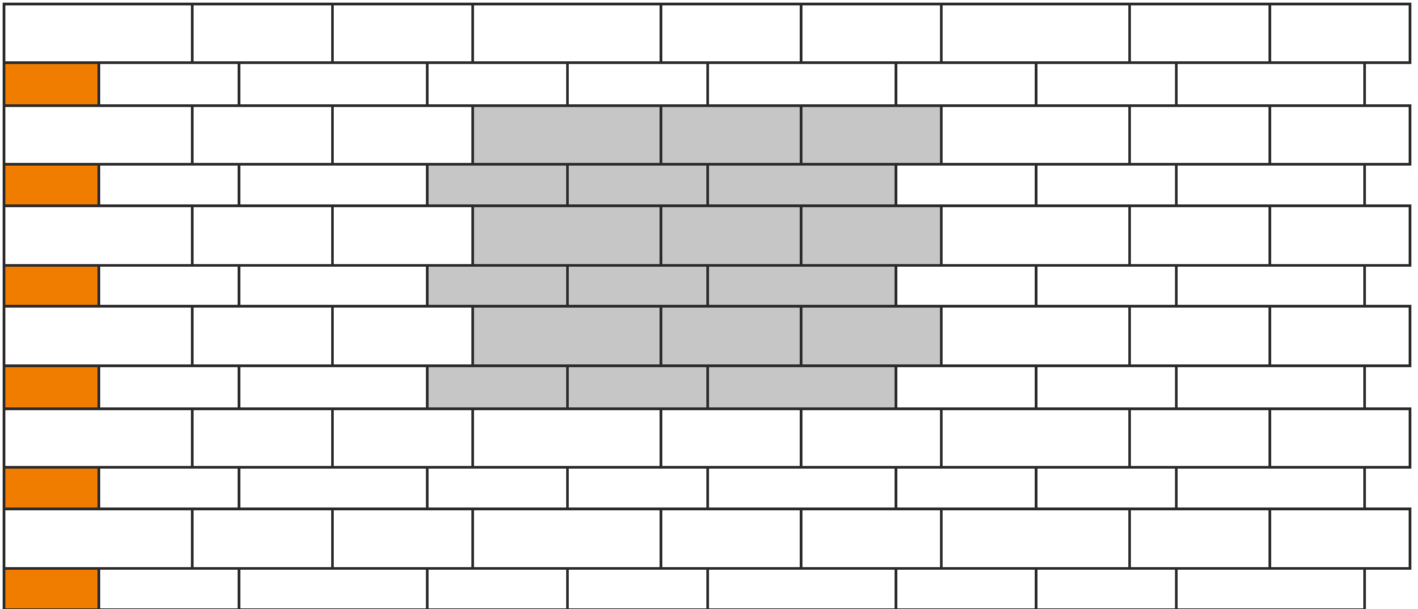

**Legende**


Maßstab 1:20

- = verlegte Fläche
- = Systemverband/Verlegeeinheit
- = geschnittene Steine

**Palettenlage/Steintypen**

<b>1</b>	<b>2</b>	<b>2</b>
<b>3</b>	<b>3</b>	<b>4</b>
<b>1</b>	<b>2</b>	<b>2</b>
<b>3</b>	<b>3</b>	<b>4</b>
<b>1</b>	<b>2</b>	<b>2</b>
<b>3</b>	<b>3</b>	<b>4</b>

**Systemverband**

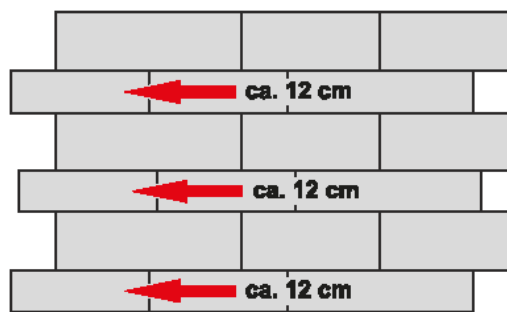

**Wichtiger Hinweis:**

Um durchgängige Längsfugen zu vermeiden, müssen jeweils die 2., 4. und 6. Zeilen um ca. 12 cm nach links verschoben werden.

**Materialbedarf je m<sup>2</sup>** ca. 1 Lagen/m<sup>2</sup>

**Information**

Das Steinsystem besteht aus vier verschiedenen Steinformaten. Diese werden zu 18 Stück in einer Lage gemischt geliefert.

**Steinformate**

- Stein 1 = 50 x 16 x 8 cm
- Stein 2 = 37,5 x 16 x 8 cm
- Stein 3 = 37,5 x 11,5 x 8 cm
- Stein 4 = 50 x 11,5 x 8 cm



Palettenlage