





Steinsysteme **CityDrän Einzelformate**

Verlegeart **Wilder Verband**

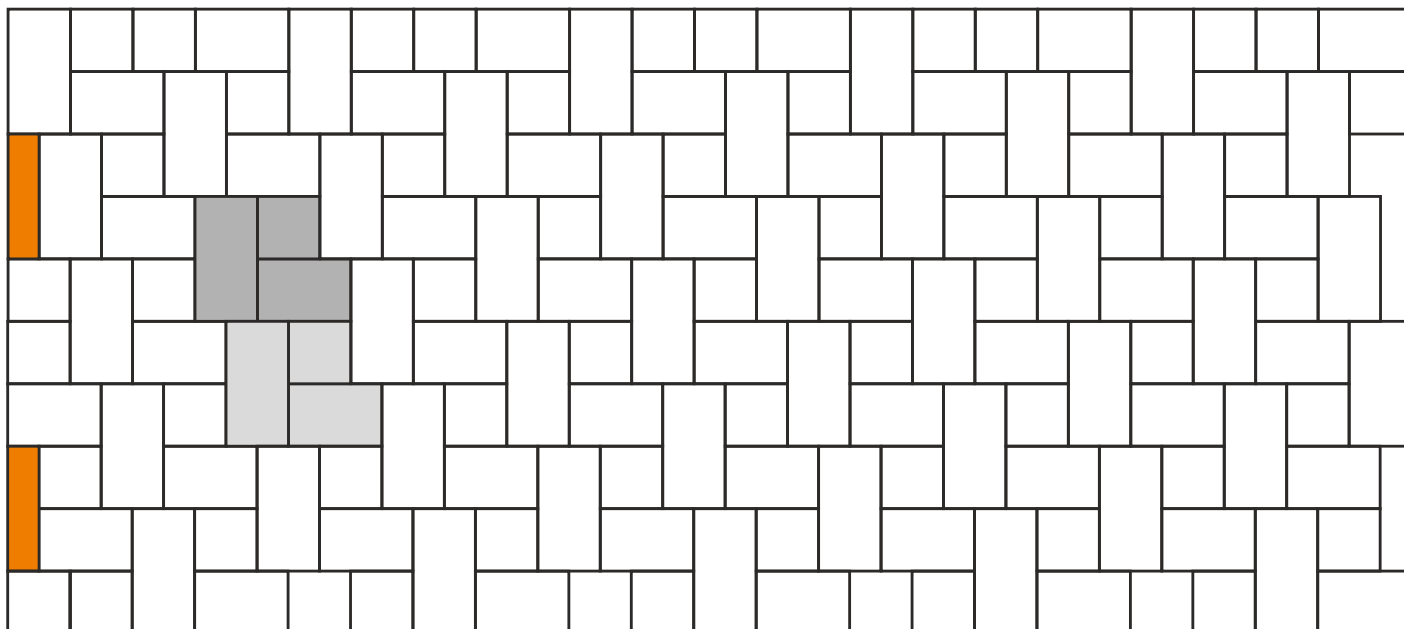


Legende

Maßstab 1:20


-  = verlegte Fläche
-  = Systemverband/Verlegeeinheit
-  = geschnittene Steine

Steinformate/Steintypen

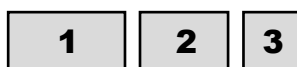

- Format 1 = 33 x 16,5 cm
- Format 2 = 24,7 x 16,5 cm
- Format 3 = 16,5 x 16,5 cm

Systemverband

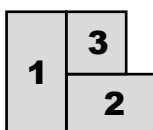

Materialbedarf/m²

- Format 33 x 16,5 cm = ca. 8,17 Stück je m²
- Format 24,7 x 16,5 cm = ca. 8,17 Stück je m²
- Format 16,5 x 16,5 cm = ca. 8,17 Stück je m²



Stein 1 33 x 16,5 cm Stein 2 24,7 x 16,5 cm Stein 3 16,5 x 16,5 cm