


Steinsysteme

CityDrän Einzelformate

Verlegeart

Reihenverband mit drei Formaten

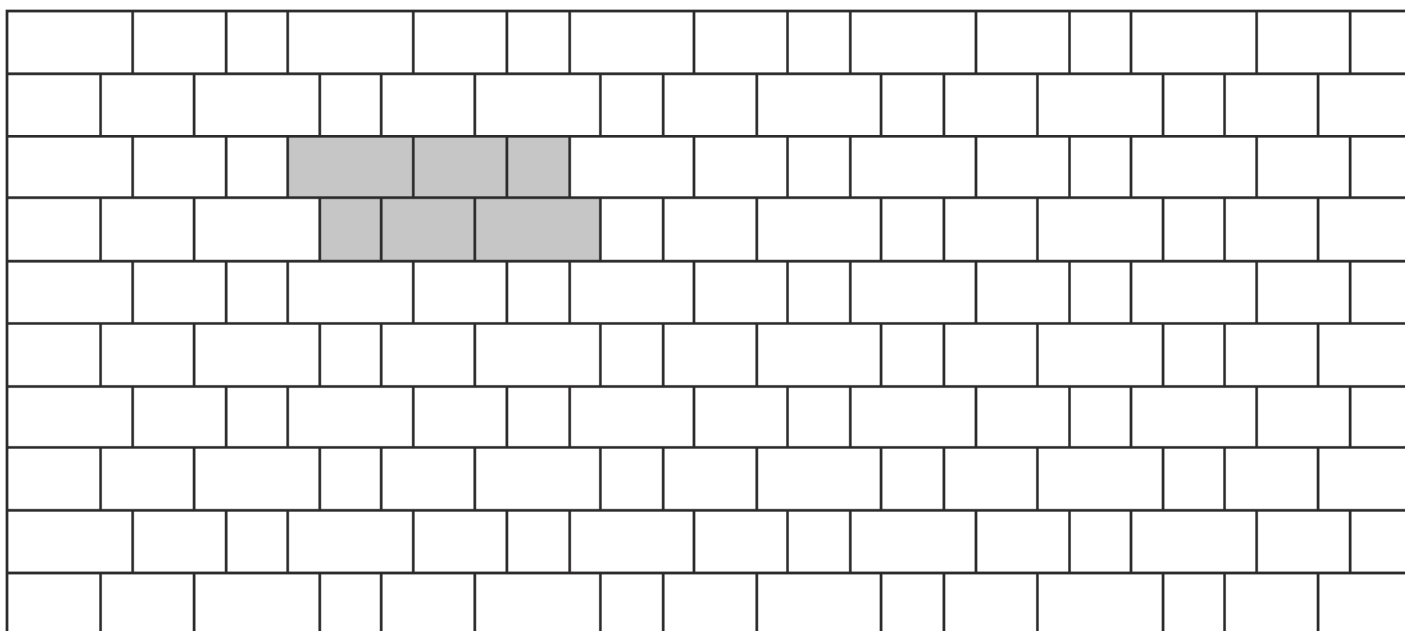

Legende

Maßstab 1:20




= verlegte Fläche



= Systemverband/Verlegeeinheit

Steinformate/Steintypen

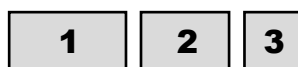


Format 1 = 33 x 16,5 cm

Format 2 = 24,7 x 16,5 cm

Format 3 = 16,5 x 16,5 cm

Systemverband

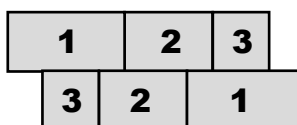

Materialbedarf/m²

Format 33 x 16,5 cm = ca. 8,17 Stück je m²

Format 24,7 x 16,5 cm = ca. 8,17 Stück je m²

Format 16,5 x 16,5 cm = ca. 8,17 Stück je m²



Stein 1
33 x 16,5 cm



Stein 2
24,7 x 16,5 cm



Stein 3
16,5 x 16,5 cm