


Steinsysteme

CityDrän Einzelformate

Verlegeart

Reihenverband mit zwei Formaten

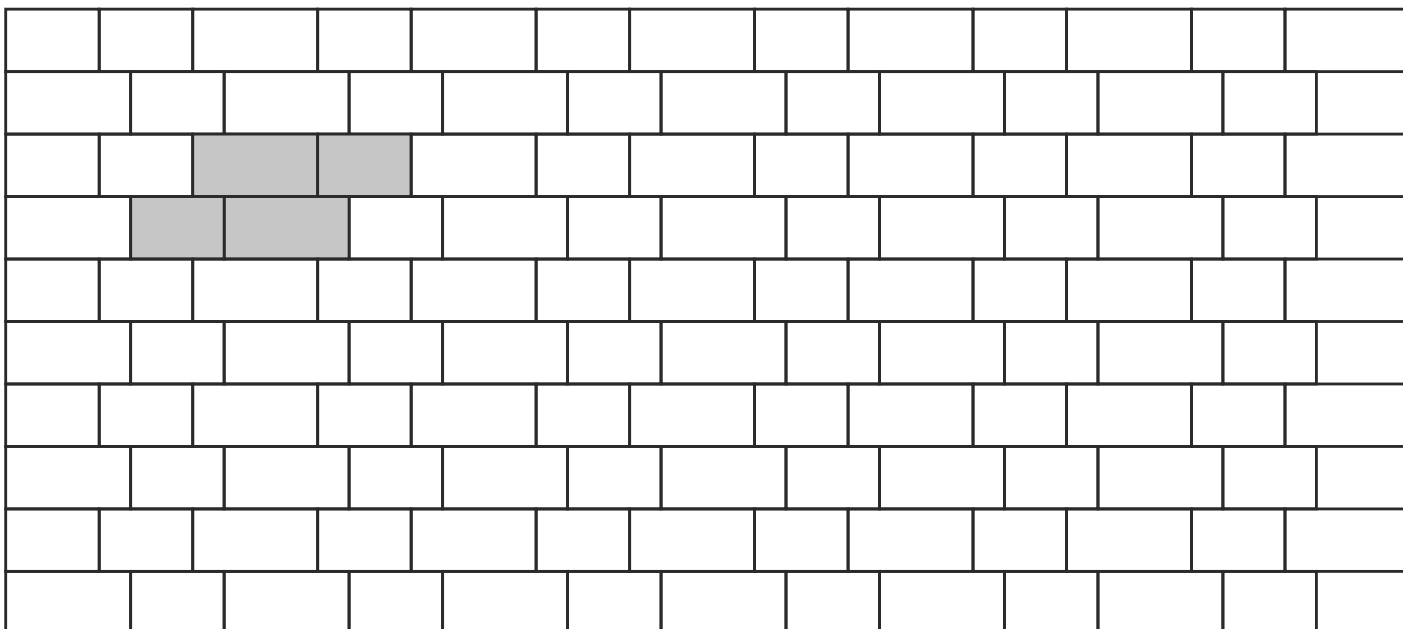

Legende

Maßstab 1:20



= verlegte Fläche



= Systemverband/Verlegeeinheit


Steinformate/Steintypen



Format 1 = 33 x 16,5 cm

Format 2 = 24,7 x 16,5 cm

Systemverband

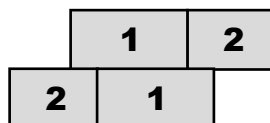

Materialbedarf/m²

Format 33 x 16,5 cm = ca. 10,5 Stück je m²

Format 24,7 x 16,5 cm = ca. 10,5 Stück je m²



Stein 1
33 x 16,5 cm



Stein 2
24,7 x 16,5 cm