


Steinsystem **CityAntik-Mauer**

Bauweise **Ein-Steinformat-Aufbau**

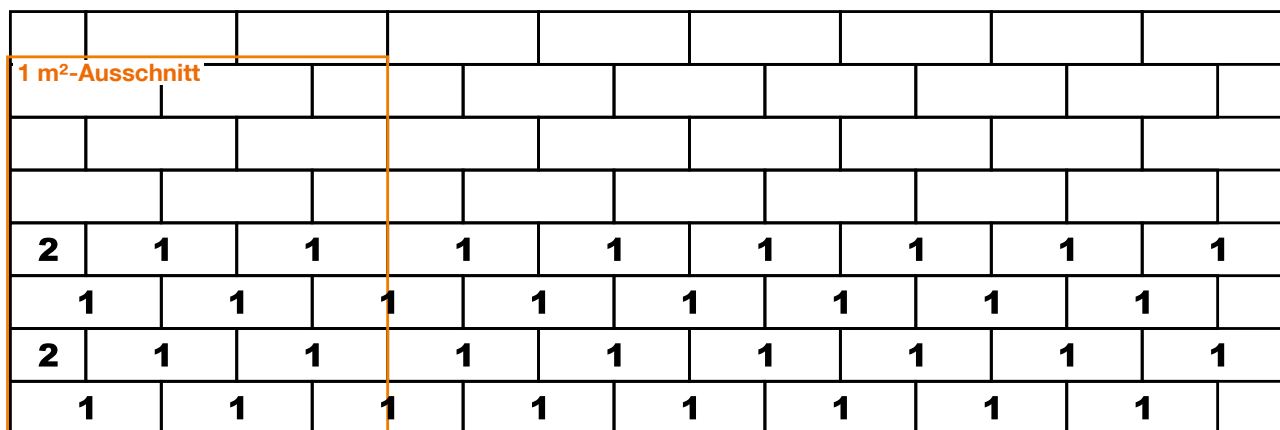


Maueranfang/Aubaurichtung

Maßstab 1:20

Wichtiger Hinweis:

Der Mauerstein mit den Abmessungen 20 x 20 cm dient bei diesem Verlegebeispiel als Anfangs- und Endstein. Im weiteren Verlauf wird dieser Stein nicht benötigt. Der Bedarf von 17,5 St./m² bei dem Format 40 x 20 cm bezieht sich auf den mittleren Teil der Mauer.

Steinformate/Steintypen (Seitenansicht)

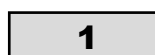

1

Normalstein

L x B x H = 40 x 20 x 14 cm



2

Halbstein

L x B x H = 20 x 20 x 14 cm

Materialbedarf je m²

Format 40 x 20 x 14 cm = ca. 17,5 Stück je m²



Normalstein
Format 40 x 20 x 14 cm



Halbstein
Format 20 x 20 x 14 cm