




Steinsystem **Tribus-Mauer**

Bauweise **60er Verblender im Mauerverband**

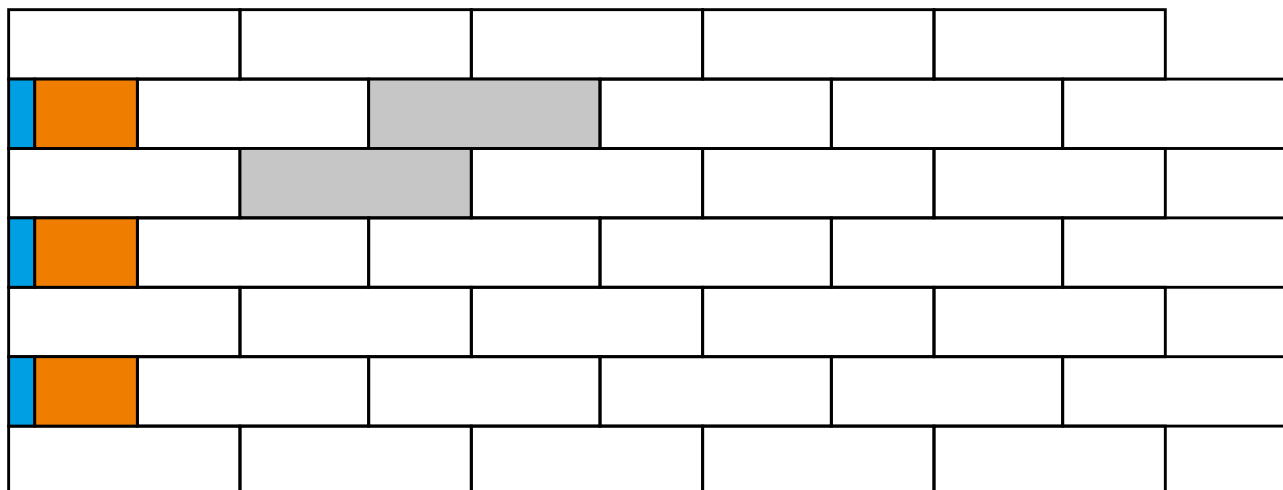

Legende

Maßstab 1:20


-  = verblendete Fläche
-  = Systemverband/Verlegeeinheit
-  = geschnittene Steine
-  = Verblenderköpfe (Maueranfang/Mauerende)

Verblenderformat



Draufsicht = 60,3 x 18 cm

Systemverband

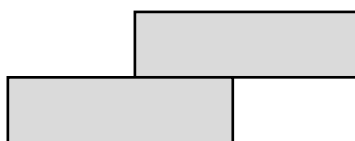

Bedarf Verblender je m² (einseitig)

Format 60,3 x 18 cm = ca. 9,2 Stück je m²



Format 60,3 x 18 x 6,7 cm