



Steinsysteme **CityDrän Formatmix (6 cm Steinstärke)**

Verlegeart **Reihenverband**

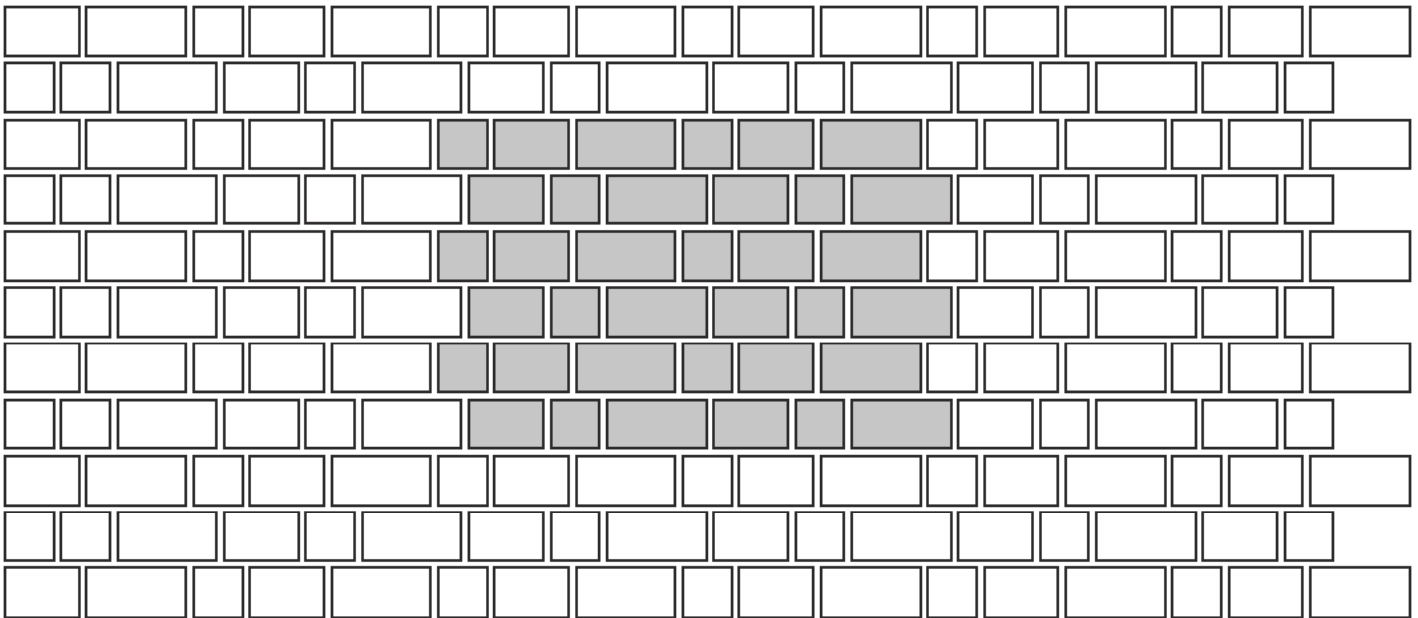


Legende

Maßstab 1:20


-  = verlegte Fläche
-  = Systemverband/Verlegeeinheit

Palettenlage/Steintypen- und Formate

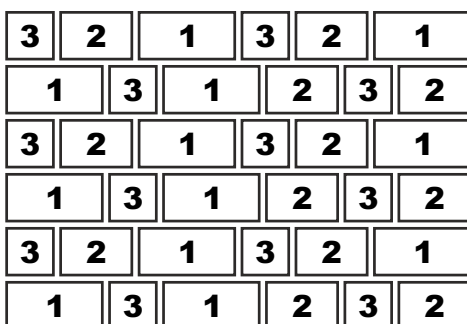

Format 1 = 27 x 13,5 cm
 Format 2 = 20,3 x 13,5 cm
 Format 3 = 13,5 x 13,5 cm

Systemverband

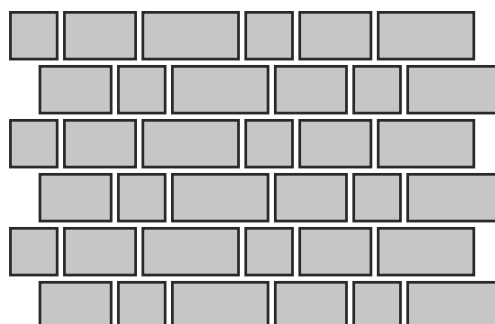

Wichtiger Hinweis:

Es ist darauf zu achten, dass keine durchgängigen Längsfugen entstehen.

Materialbedarf je m² ca. 1,02 Lagen/m² (1 Lage = ca. 0,98 m²)

Information Das Steinsystem besteht aus drei verschiedenen Steinformaten. Diese werden zu 36 Stück in einer Lage gemischt geliefert.

